



	MANZANA CERRADA	BLOQUES ABIERTOS
Superficie total a eje de viales	5.312,00 m ² .	5.312,00 m ² .
Superficie ocupada en planta baja	3.344,64 m ² .	2.001,67 m ² .
Superficie ocupada en plantas superiores	2.257,20 m ² .	2.001,67 m ² .
Volumen ocupado en bajos (5 metros)	16.723,20 m ³ .	9.996,10 m ³ .
Volumen en plantas superiores	34.823,70 m ³ .	32.217,70 m ³ .
Número máximo de viviendas	116 ud.	114 ud.
Zona libre privada	--	1.255,81 m ² .
Viales circulación rodada	1.897,06 m ² .	1.412,52 m ² .
Viales peatonales	--	571,70 m ² .
Viales peatonales fuera de la manzana	--	32,44 m ² .
Superficie zona verde (A. Monseñor Escrivá)	70,30 m ² .	70,30 m ² .
Edificabilidad volumen total / sup. total	9,70 m ³ /m ²	7,95 m ³ /m ²
Densidad número viviendas / superficie	218,37 viv/Ha.	214,61 viv/Ha.

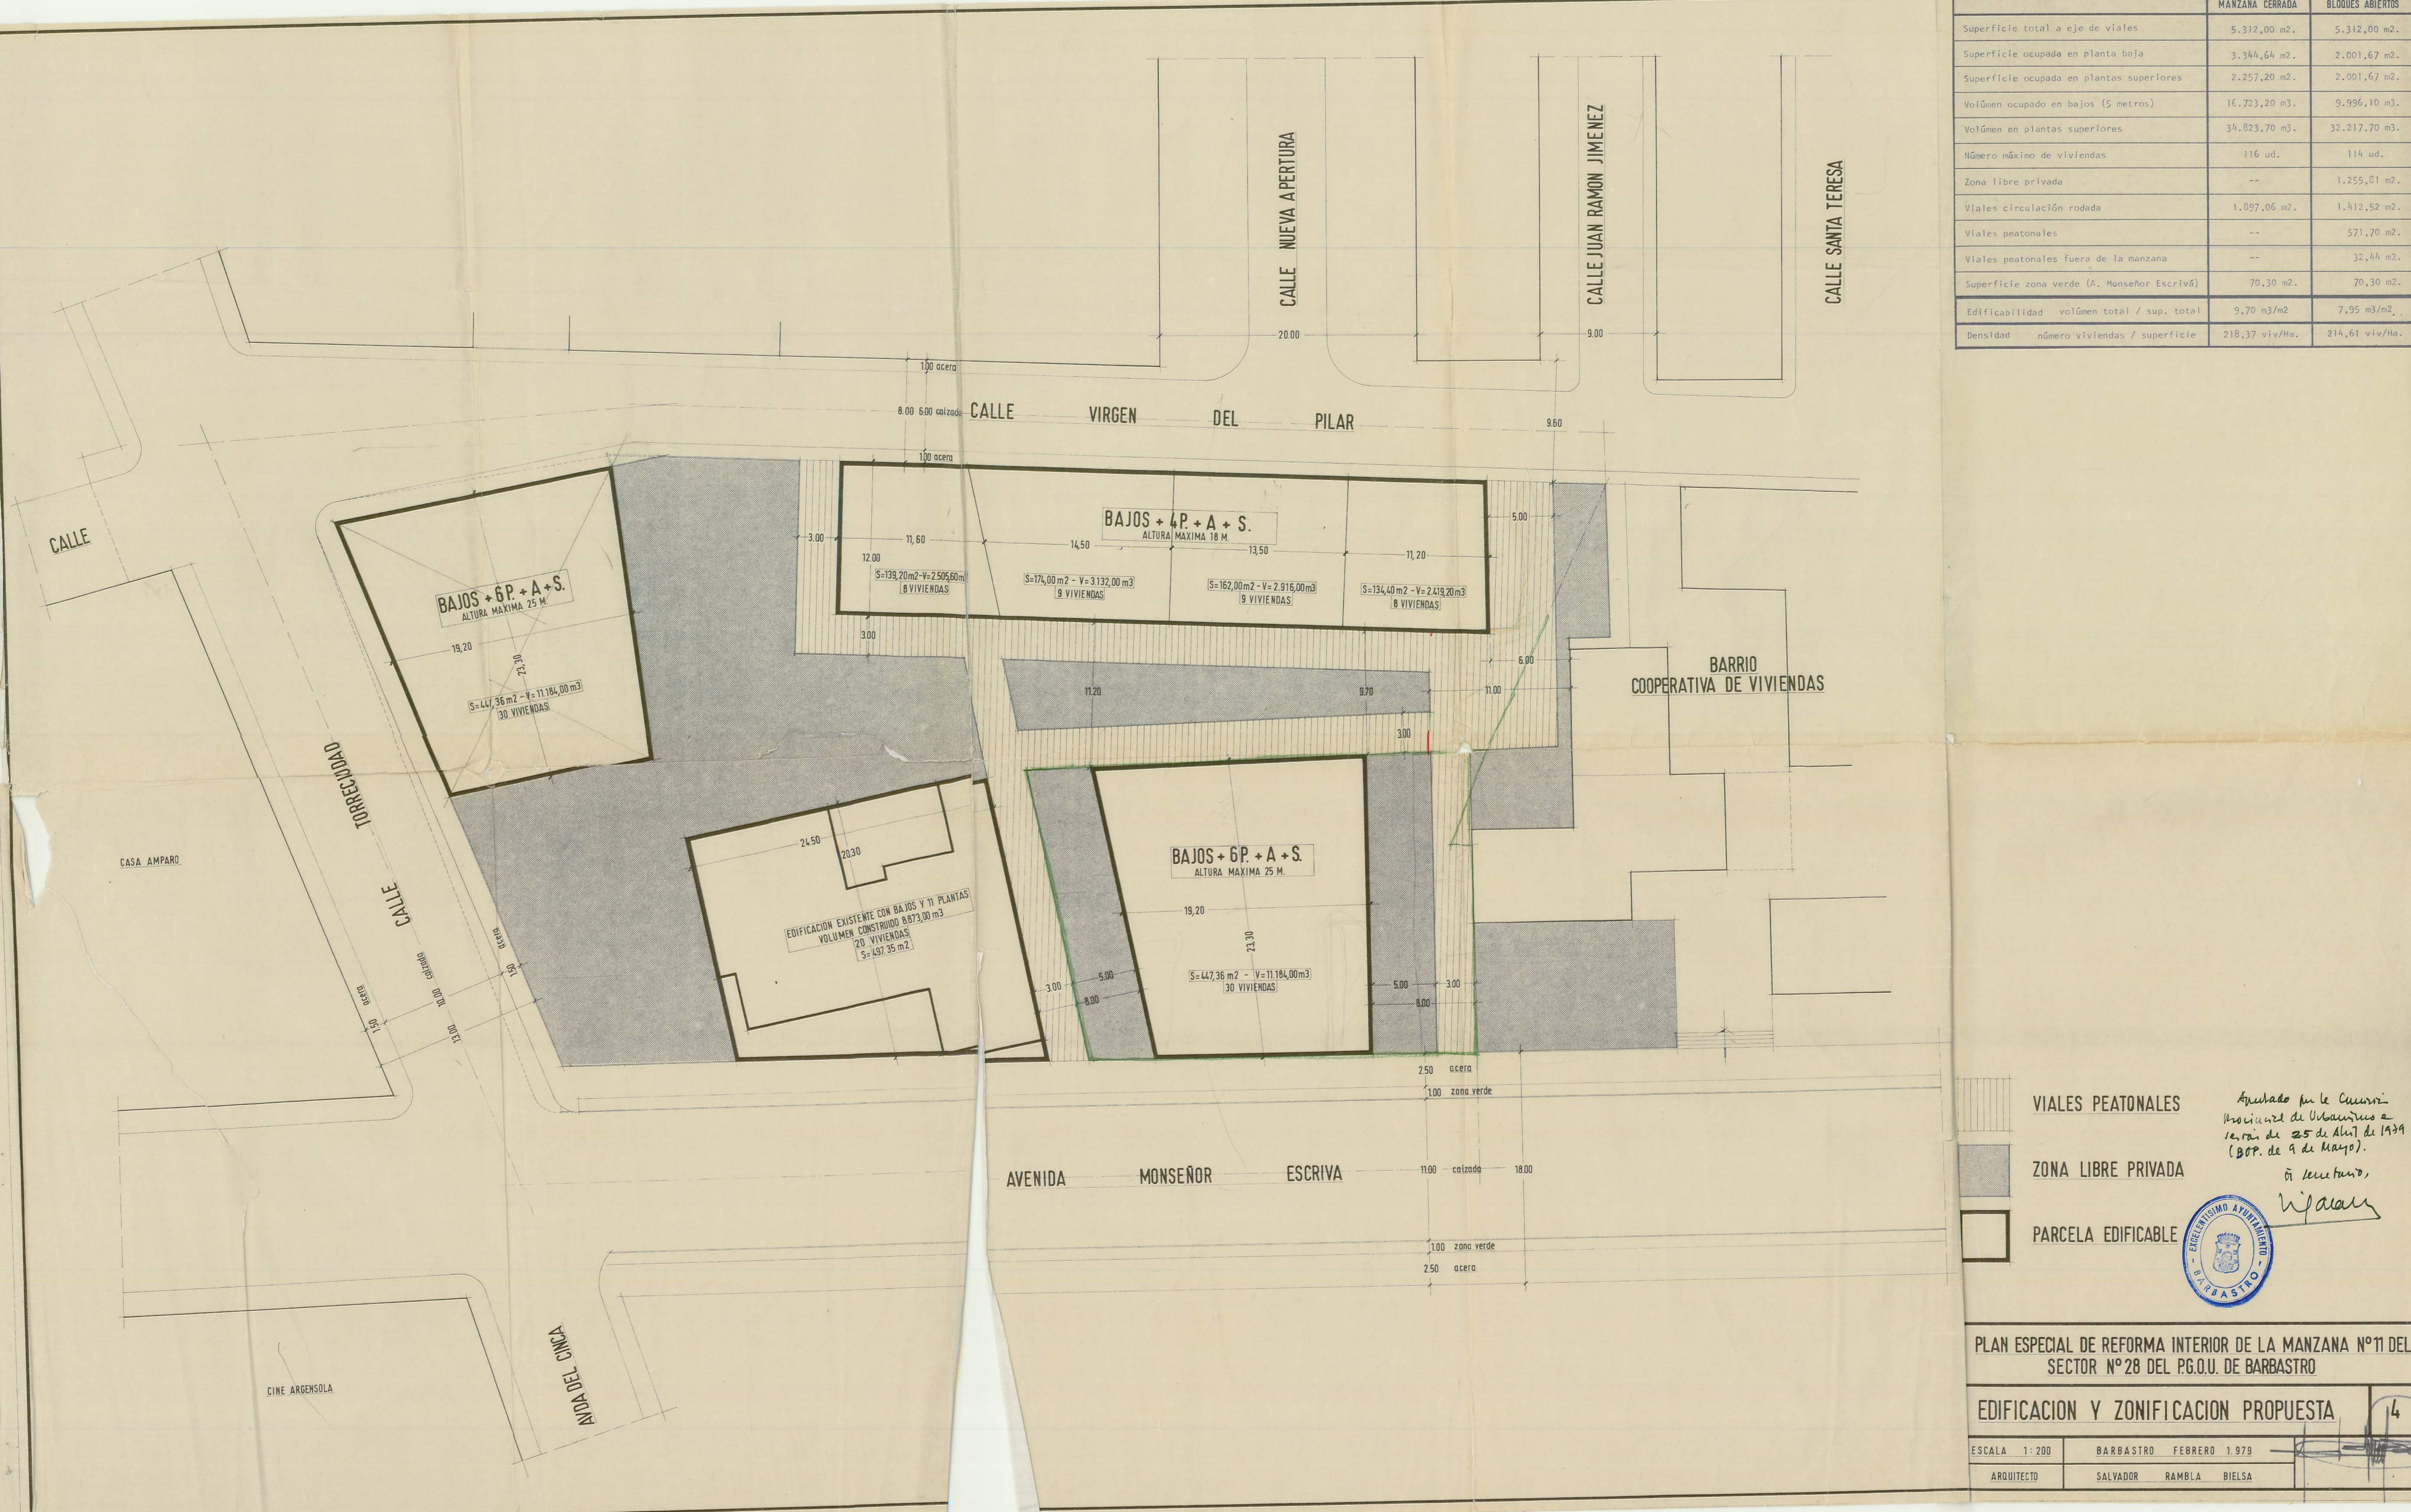

VIALES PEATONALES

ZONA LIBRE PRIVADA

PARCELA EDIFICABLE


 Aprobado por el Consejo Municipal de Urbanismo a los días 25 de Abril de 1979 (BOP. de 9 de Mayo).
 El secretario,
W. Rambla

PLAN ESPECIAL DE REFORMA INTERIOR DE LA MANZANA Nº11 DEL SECTOR Nº28 DEL P.G.O.U. DE BARBASTRO

EDIFICACION Y ZONIFICACION PROPUESTA

ESCALA 1:200

BARBASTRO FEBRERO 1.979

ARQUITECTO SALVADOR RAMBLA BIELSA

14