


PLANTA PRIMERA

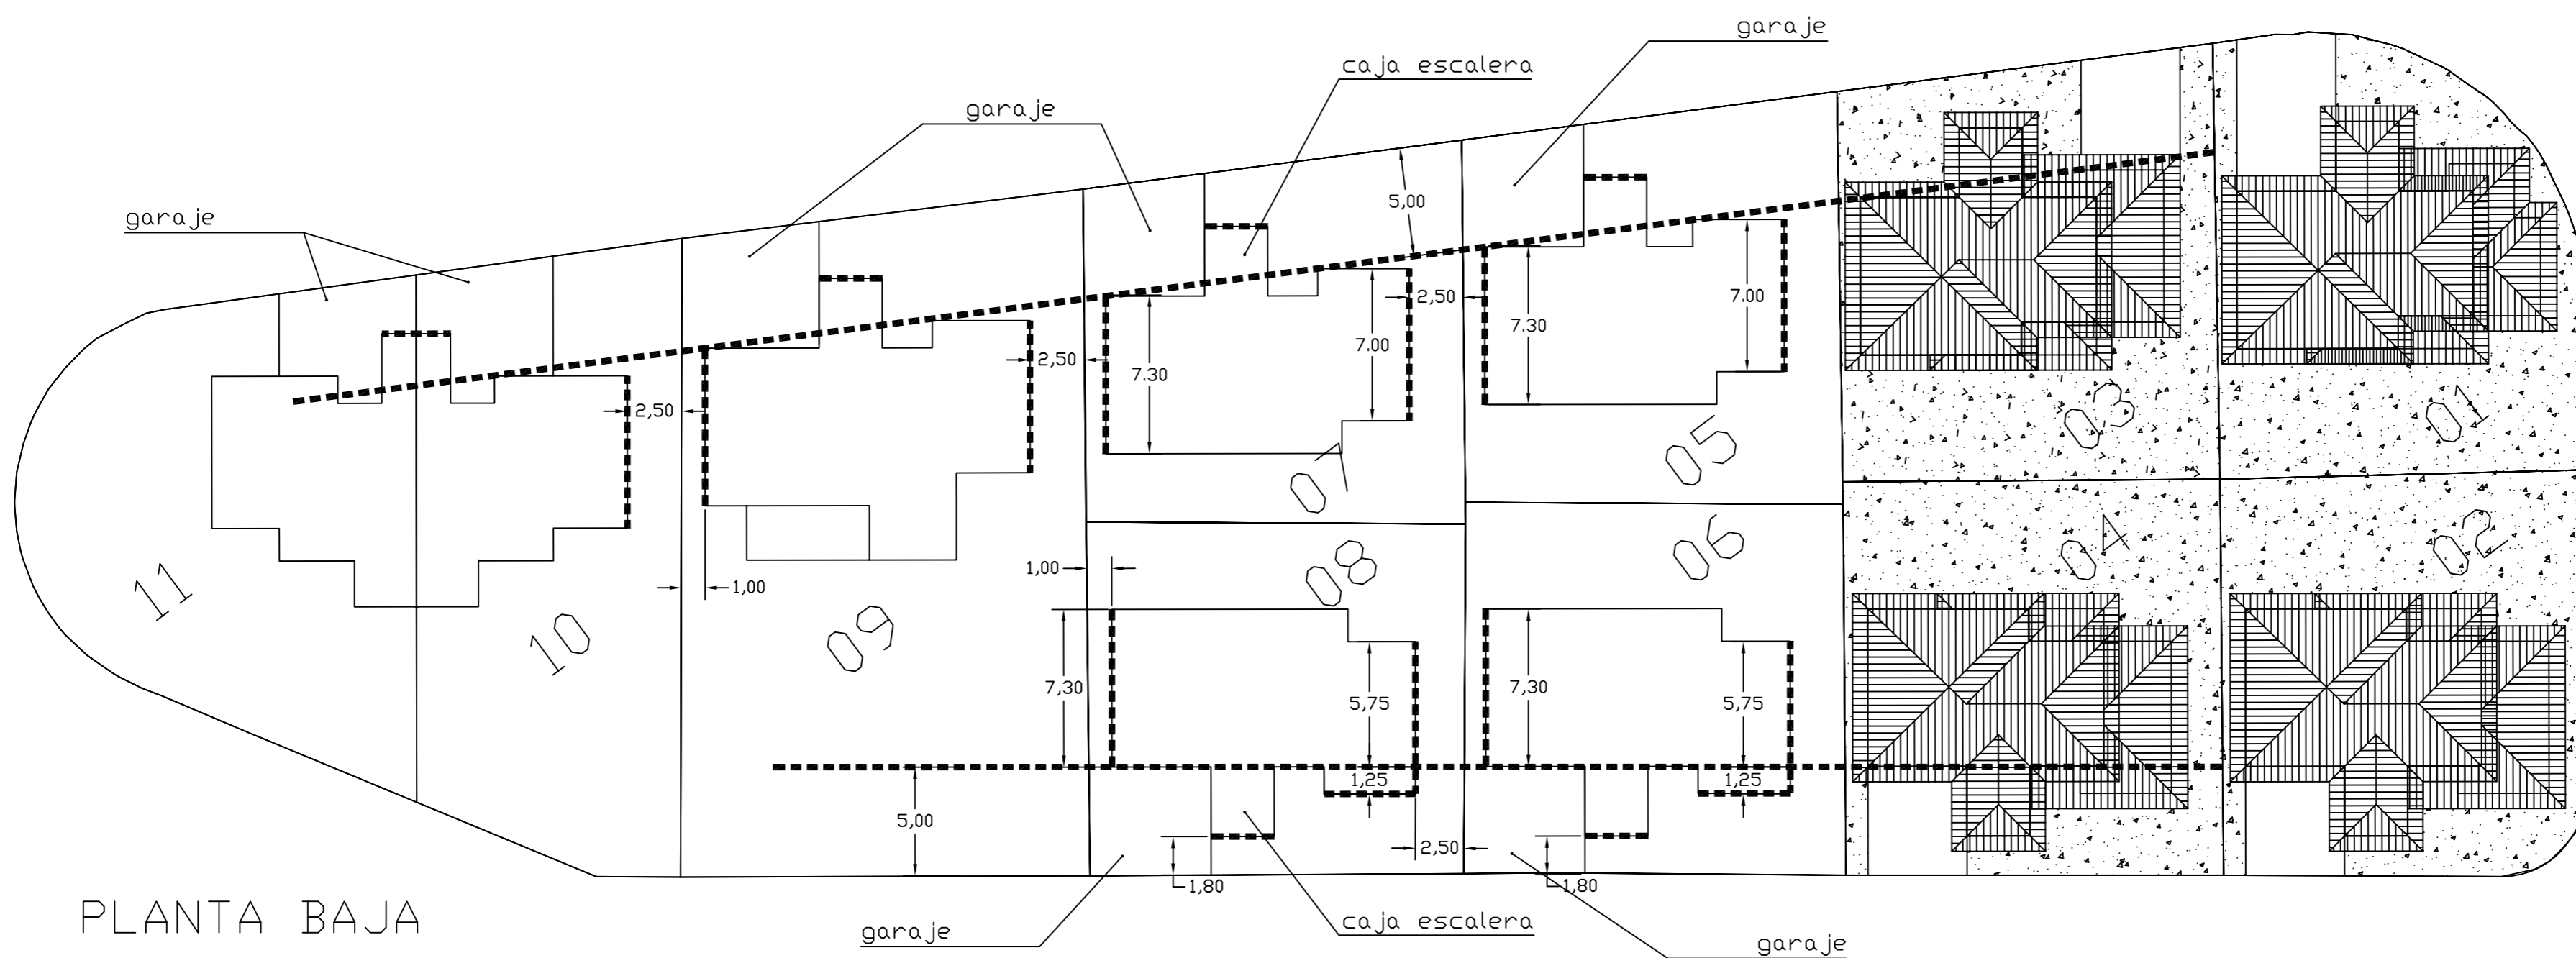

PLANTA BAJA

----- ALINEACIÓN VINCULANTE

AYUNTAMIENTO DE BARBASTRO	
<p>OCTUBRE, 2.013 EL ARQTº MNPAL,</p>	<p>MODIFICACIÓN AISLADA Nº. 2, DE LA MANZANA Nº. 1, DEL ESTUDIO DE DETALLE DEL APR-37, "CAMINO DEL SILO", DEL P.G.O.U. DE BARBASTRO.</p>
ALINEACIONES VINCULANTES	
FCO. LASTRADA MATA	Escala 1/250
PLANO: 3	