

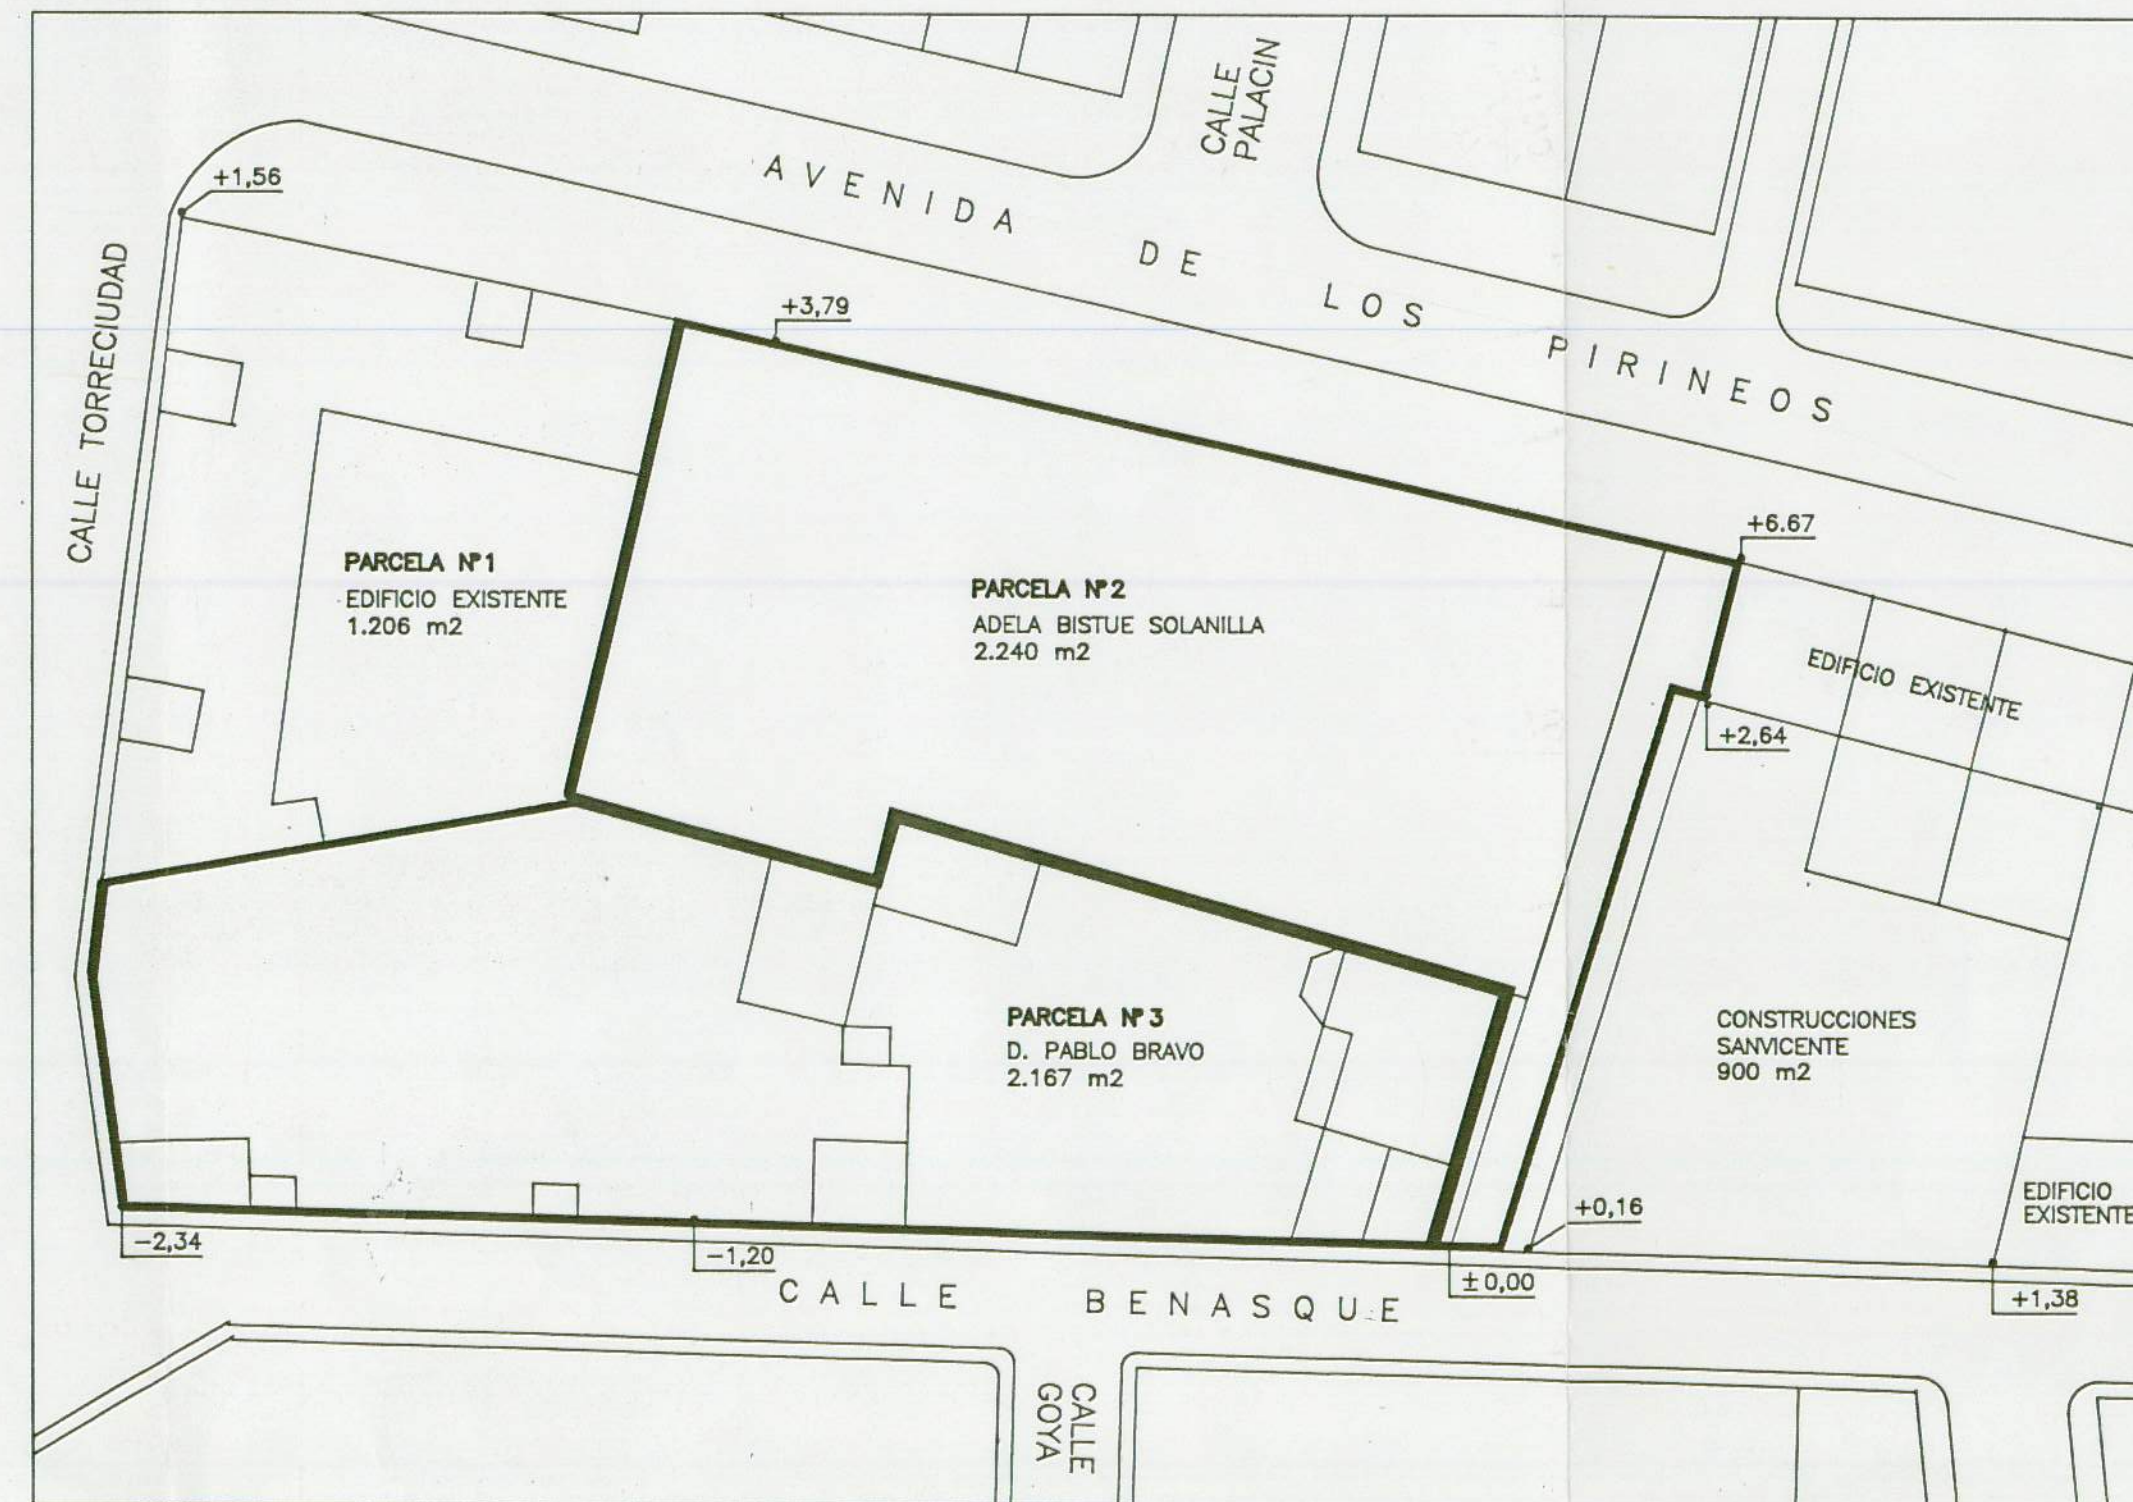



DELIMITACION AREA Y EDIFICACION EXISTENTE

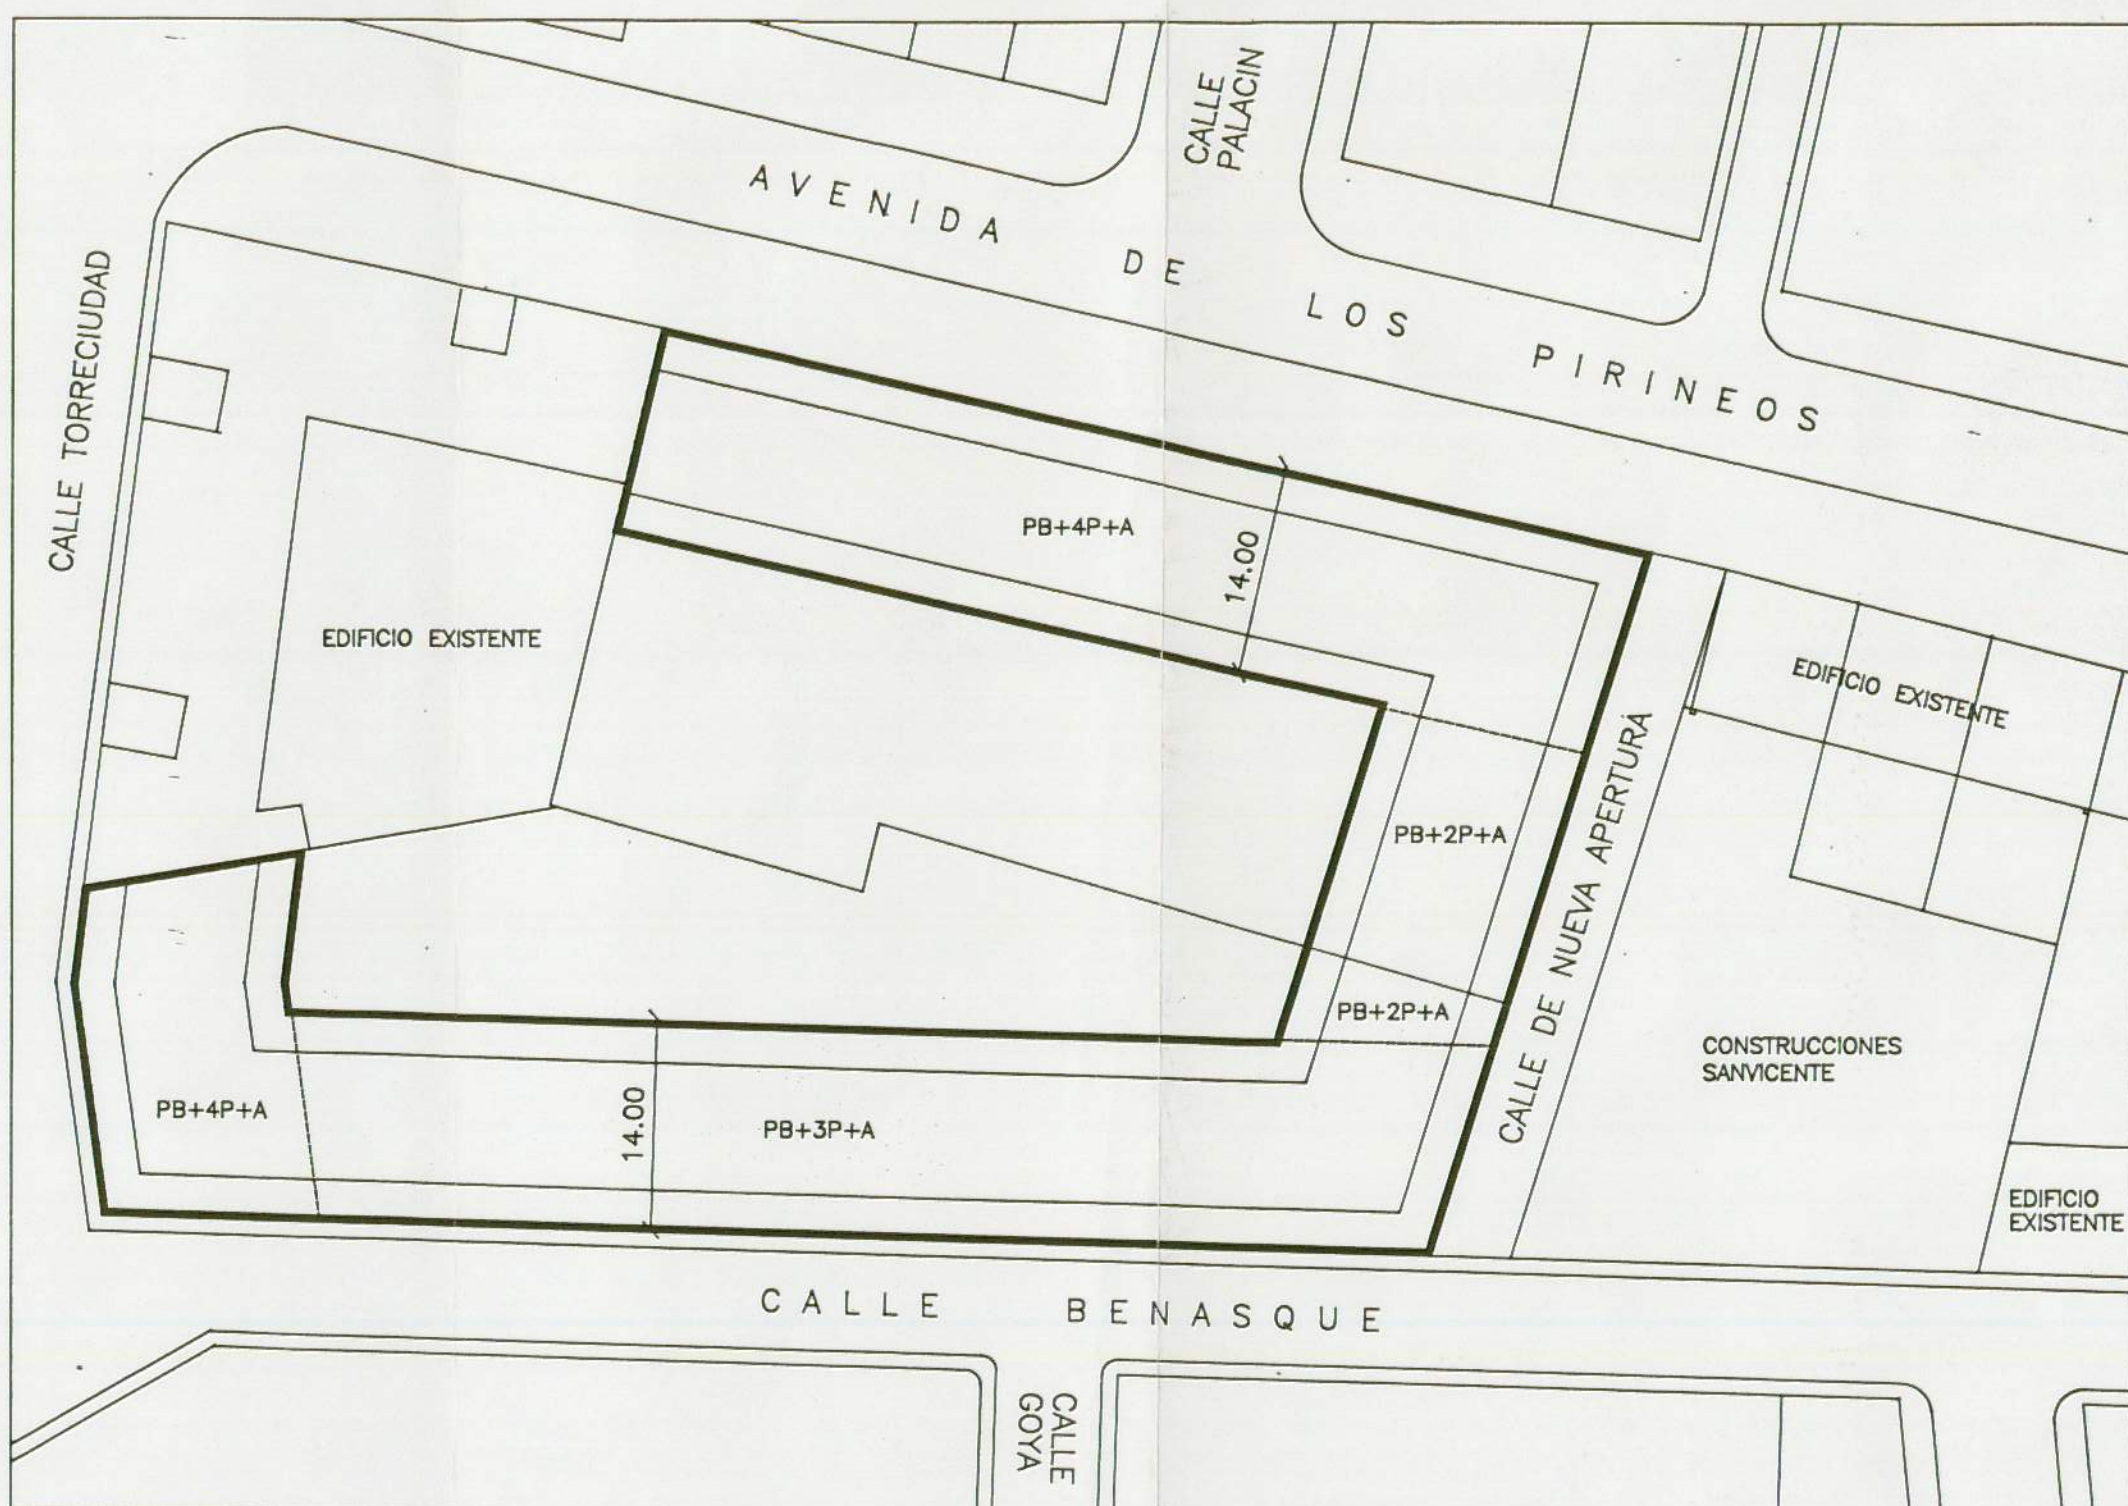

CATASTRAL - TOPOGRAFICO

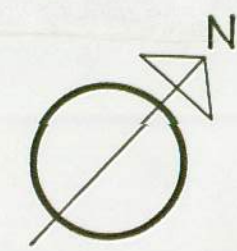

ORDENACION SEGUN MANZANA CERRADA (N.S.M.)

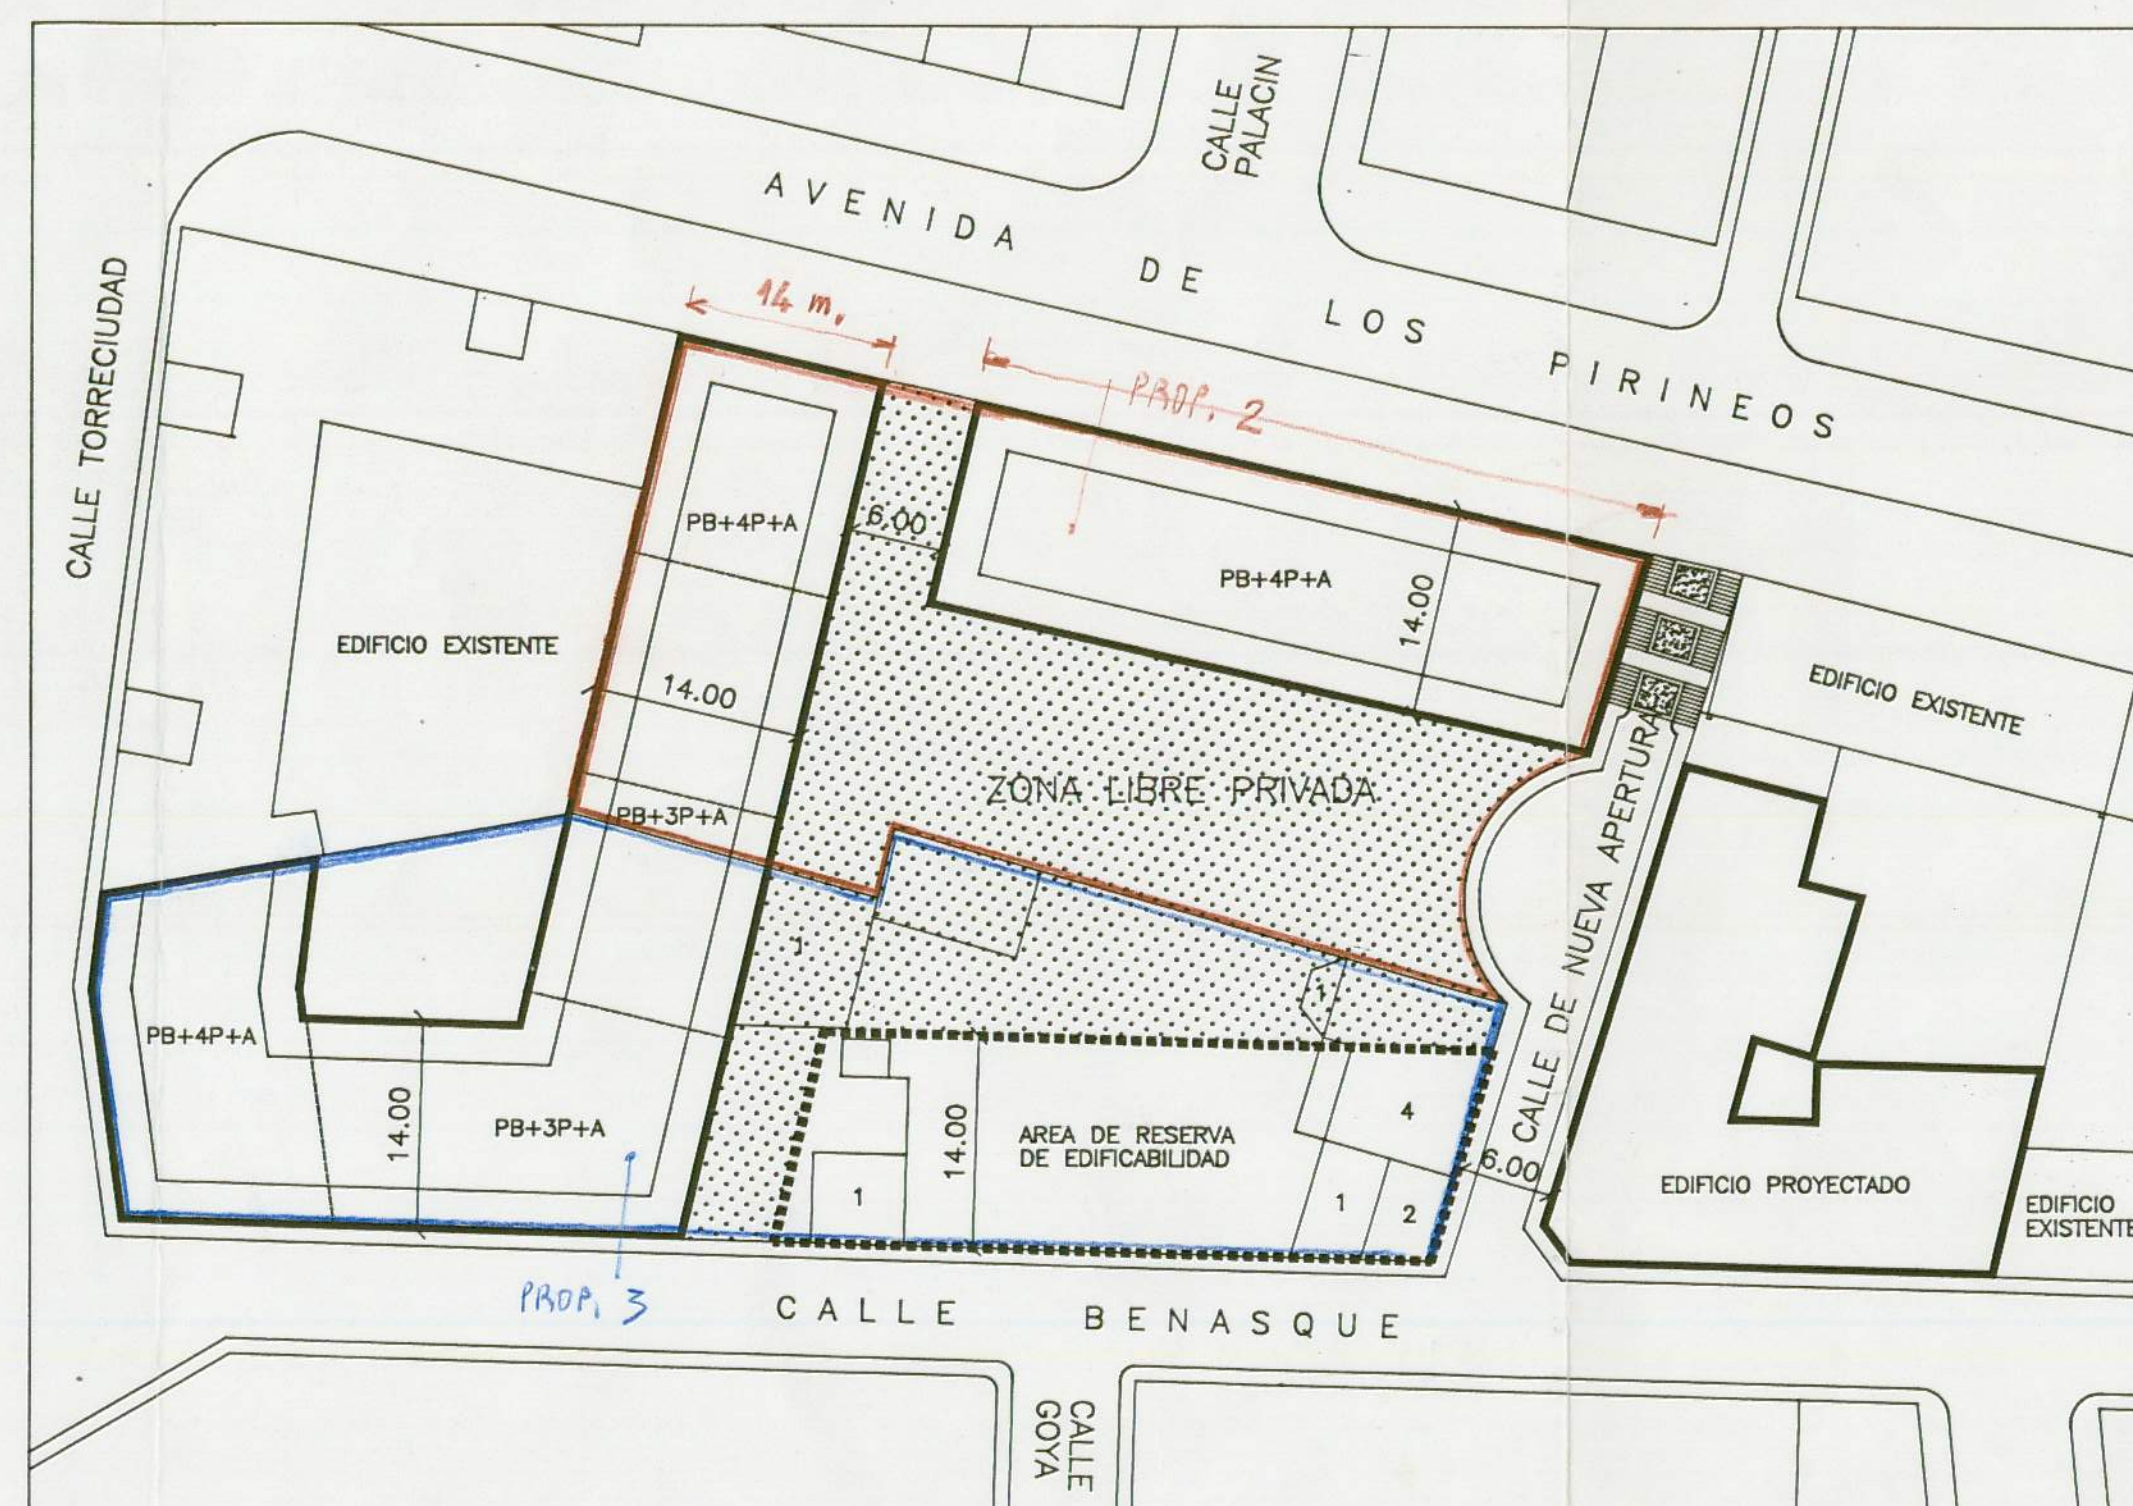

ORDENACION SEGUN ESTUDIO DE DETALLE (N.S.M.)

ESTUDIO DE DETALLE
AREA-57
BARBASTRO

SITUACION
Manzana delimitada por la
Avenida de Los Pirineos,
c/ Torreciudad, Benasque
y calle Projectada

PROMOTOR DEL ESTUDIO
Adela Bistue Solanilla

PLANO
Delimitacion Area
Catastral-Topografico
Ordenacion:
Manzana Cerrada y
Estudio de Detalle

ESCALA
1:500

NUMERO
1

BARCELONA, 8 DE FEBRERO DE 1996

EL PROMOTOR
COLEGIO DE ARQUITECTOS DE BARCELONA
VISADO
DELEGACION DE INGENIERIA

EL ARQUITECTO Francisco Puyuelo Bistue