
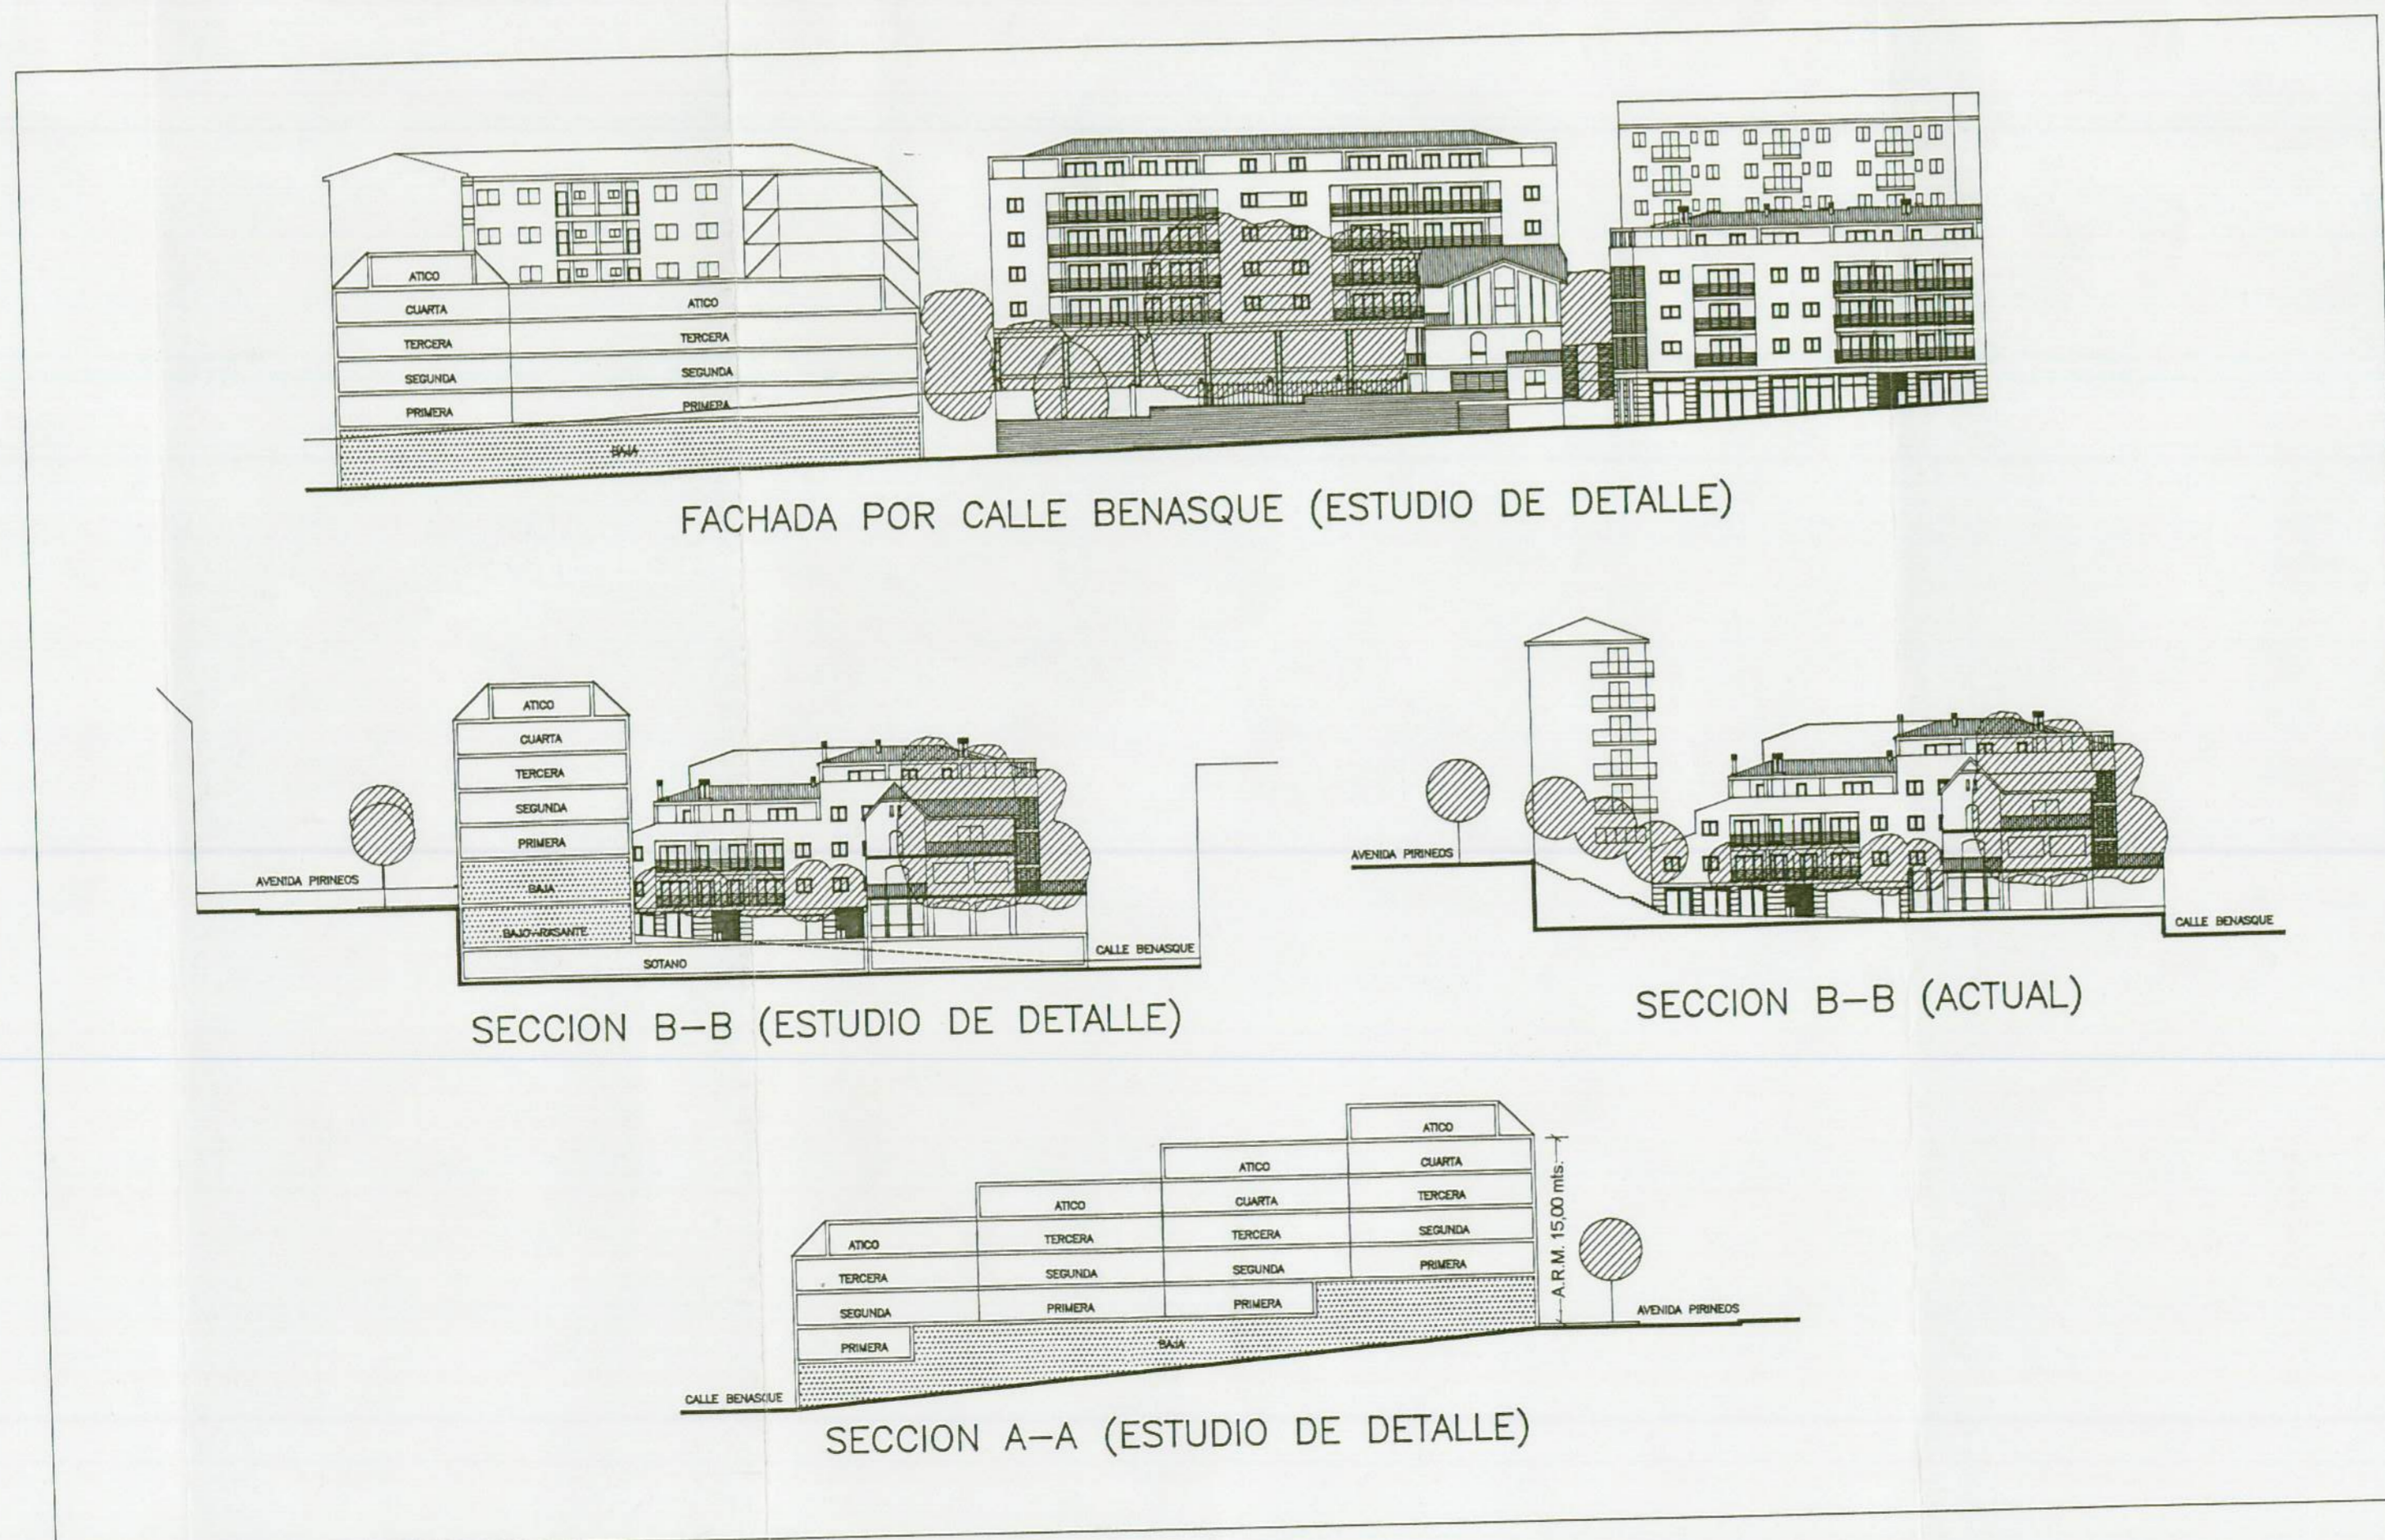


PLANTA GENERAL (ESTUDIO DE DETALLE)

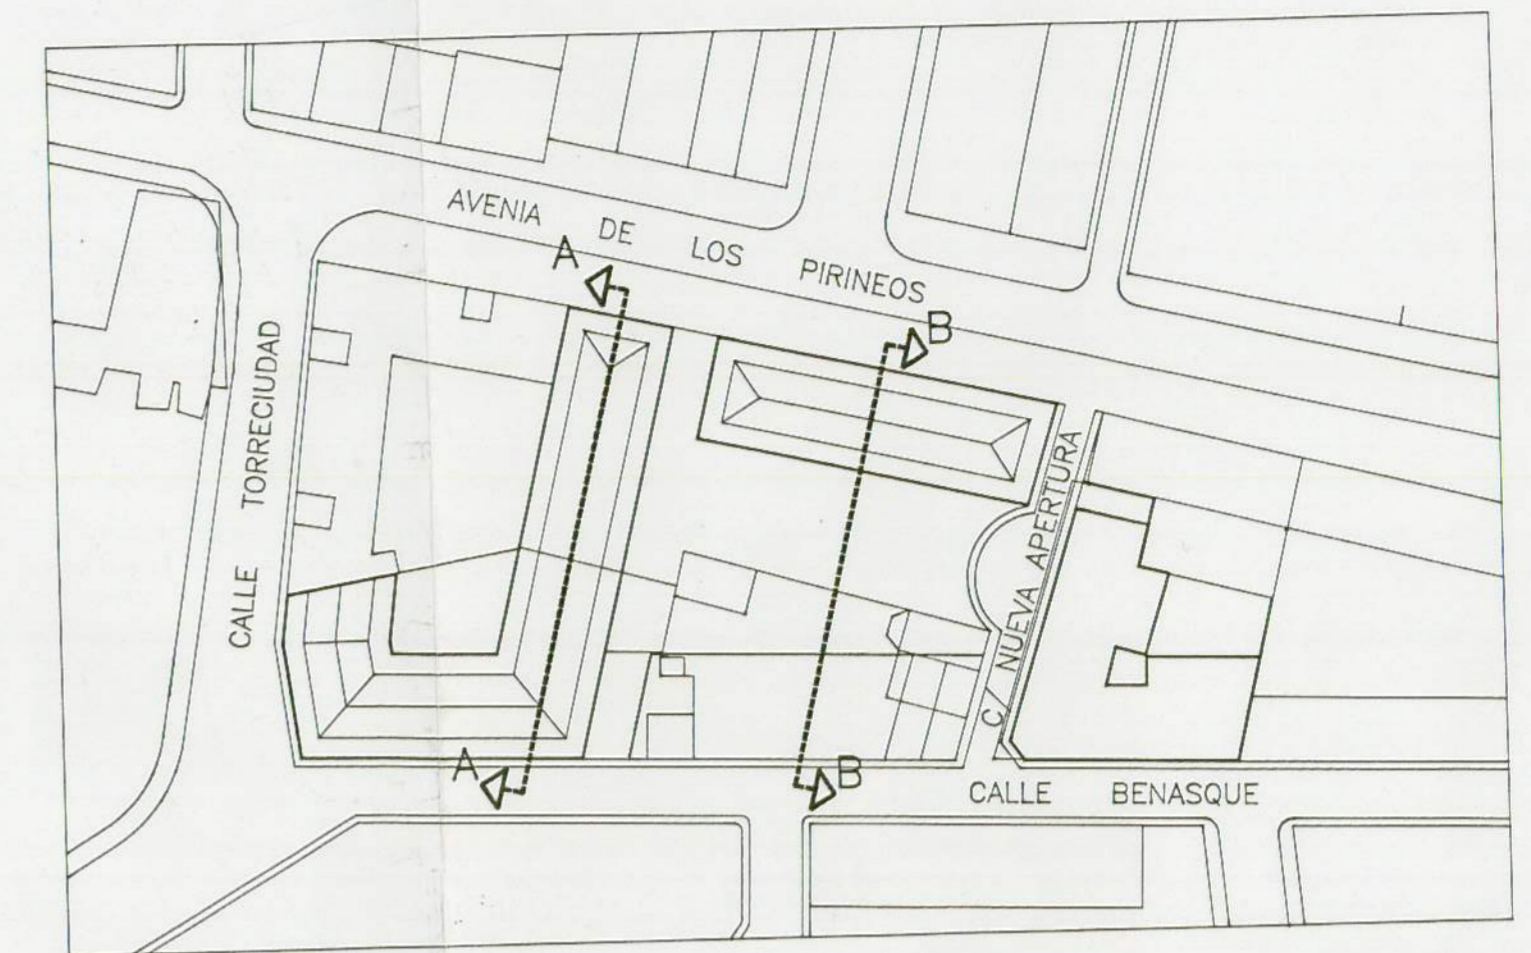

FACHADA POR CALLE BENASQUE (ESTUDIO DE DETALLE)

SECCION B-B (ESTUDIO DE DETALLE)

SECCION B-B (ACTUAL)

SECCION A-A (ESTUDIO DE DETALLE)

ESTUDIO DE DETALLE
AREA-57
BARBASTRO

SITUACION
Manzana delimitada por la
Avda. de Los Pirineos,
c/ Torreciudad, Benasque
y calle Proyectada

PROMOTOR DEL ESTUDIO
Adela Bistue Solanilla

PLANO
Planta General
Fachadas-Secciones

ESCALA 1:500
NUMERO 2

BARCELONA ENERO 1996

EL PROMOTOR
ORIGINAL DE
ARQUITECTURA
DE ARAGON
= 3 FEB. 1996
VISADO
DELEGACION DE INGENIERIA

EL ARQUITECTO Francisco Puyuelo Bistue