

CENTRO COMERCIAL  
"SABECO"

A.O. 16  
"CEMENTERIO"

A.A.U. 18-B1  
"OBISPO ASENSIO"



A.P.R. 18-A  
"CAMINO EL TERRERO"

A.A.U. 18-B2  
"OBISPO ASENSIO"

A.A.U. 94  
"EL TERRERO"

"SUELO NO URBANIZABLE"

N.M

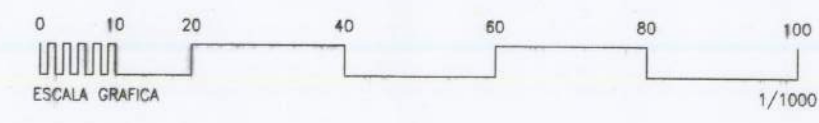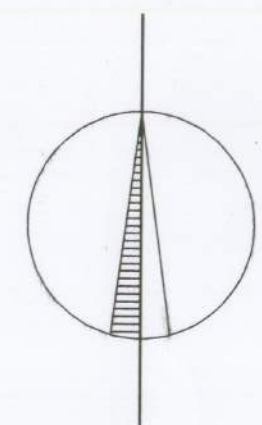

DILIGENCIA.- para hacer constar que la presente documentación fue aprobada provisionalmente por el pleno del Ayuntamiento de BARBASTRO en sesión de 15.7.96.  
Barbastro, 18.7.96.  
El Secretario General.



- DESARROLLO POR PLAN ESPECIAL
- AMBITO DEL PLAN PARCIAL

PLAN PARCIAL DEL AREA 18-B2. DE LAS N.S.M. DE BARBASTRO (HUESCA) TEXTO REFUNDIDO APROBACION PROVISIONAL.		
PLANO Nº 2	SUBDIVISION AREA 18 B2 (SEGUN MODIFICACION APROBADA)	
PROMOTOR: CONSTRUCCIONES LANAU S.A.	ARQUITECTO: JESUS TEJADA VILLAVEDE	ESCALA 1/1000 MAYO 1.996