


SECCION TIPO CALLE PRINCIPAL
E: 1/100

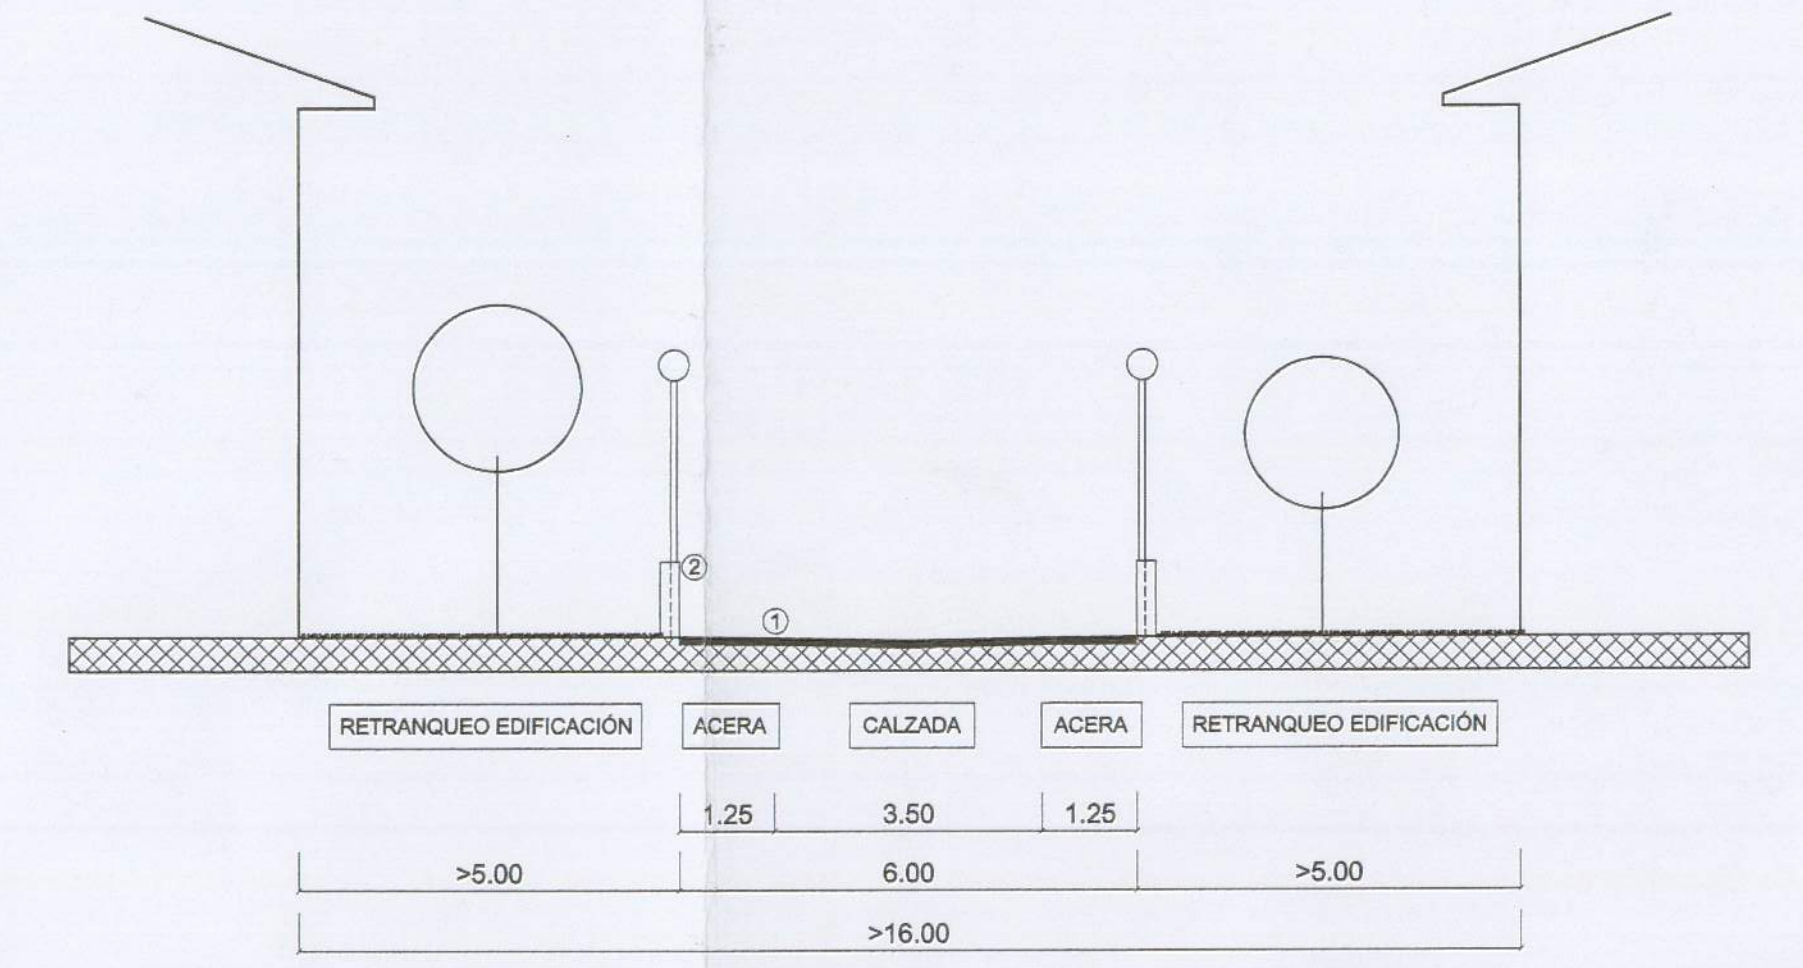

SECCION TIPO CALLE INTERIOR
E: 1/100

- ① ACERA ENRASADA O BORDILLO REMONTABLE
- ② COLUMNAS DE ALUMBRADO EMBEBIDAS EN CERRAMIENTO O VALLADO DE PARCELA, SITUADAS AL TRESBOLLO

DILIGENCIA para hacer constar que la presente documentación fue aprobada *de* *ntemente* por el pleno del Ayuntamiento de BARBASTRO en sesión de 31.10.2007
Barbastro, 26.12.2007
El Secretario General.



- 96.00 ○ NUEVAS RASANTES (ORIENTATIVAS)
- 96.00 ◐ RASANTE EXISTENTE

NOTA: DONDE SE INDICA "VADO" SE PRODUCE UNA LIGERA RAMPA PARA ADAPTAR EL TRAFICO RODADO A LA RASANTE DEL DOMINIO PREZONAL (TRAFICO DE COEXISTENCIA)

PLAN PARCIAL DEL SECTOR 94 DEL S.A.U. DE LAS NORMAS SUBSIDIARIAS DEL PLANEAMIENTO DE BARBASTRO
TEXTO REFUNDIDO PARA CUMPLIMIENTO PRESCRIPCIONES APROBACION INICIAL

PLANO N°	RED VIARIA. ALINEACIONES	ESCALA:
P-3'	MODIFICADAS Y SECCIONES TIPO	1/500
FORMULADO A INSTANCIA DE:	ARQUITECTO REDACTOR	
CONSTRUCCIONES LANAU	JESUS R. TEJADA VILLAVERDE	
	ARQUITECTO COLABORADOR	
	TENEBA LACOMA ZARAGOZA	JULIO 2.000