


HEREDEROS DE CELESTINO CLAVERIA

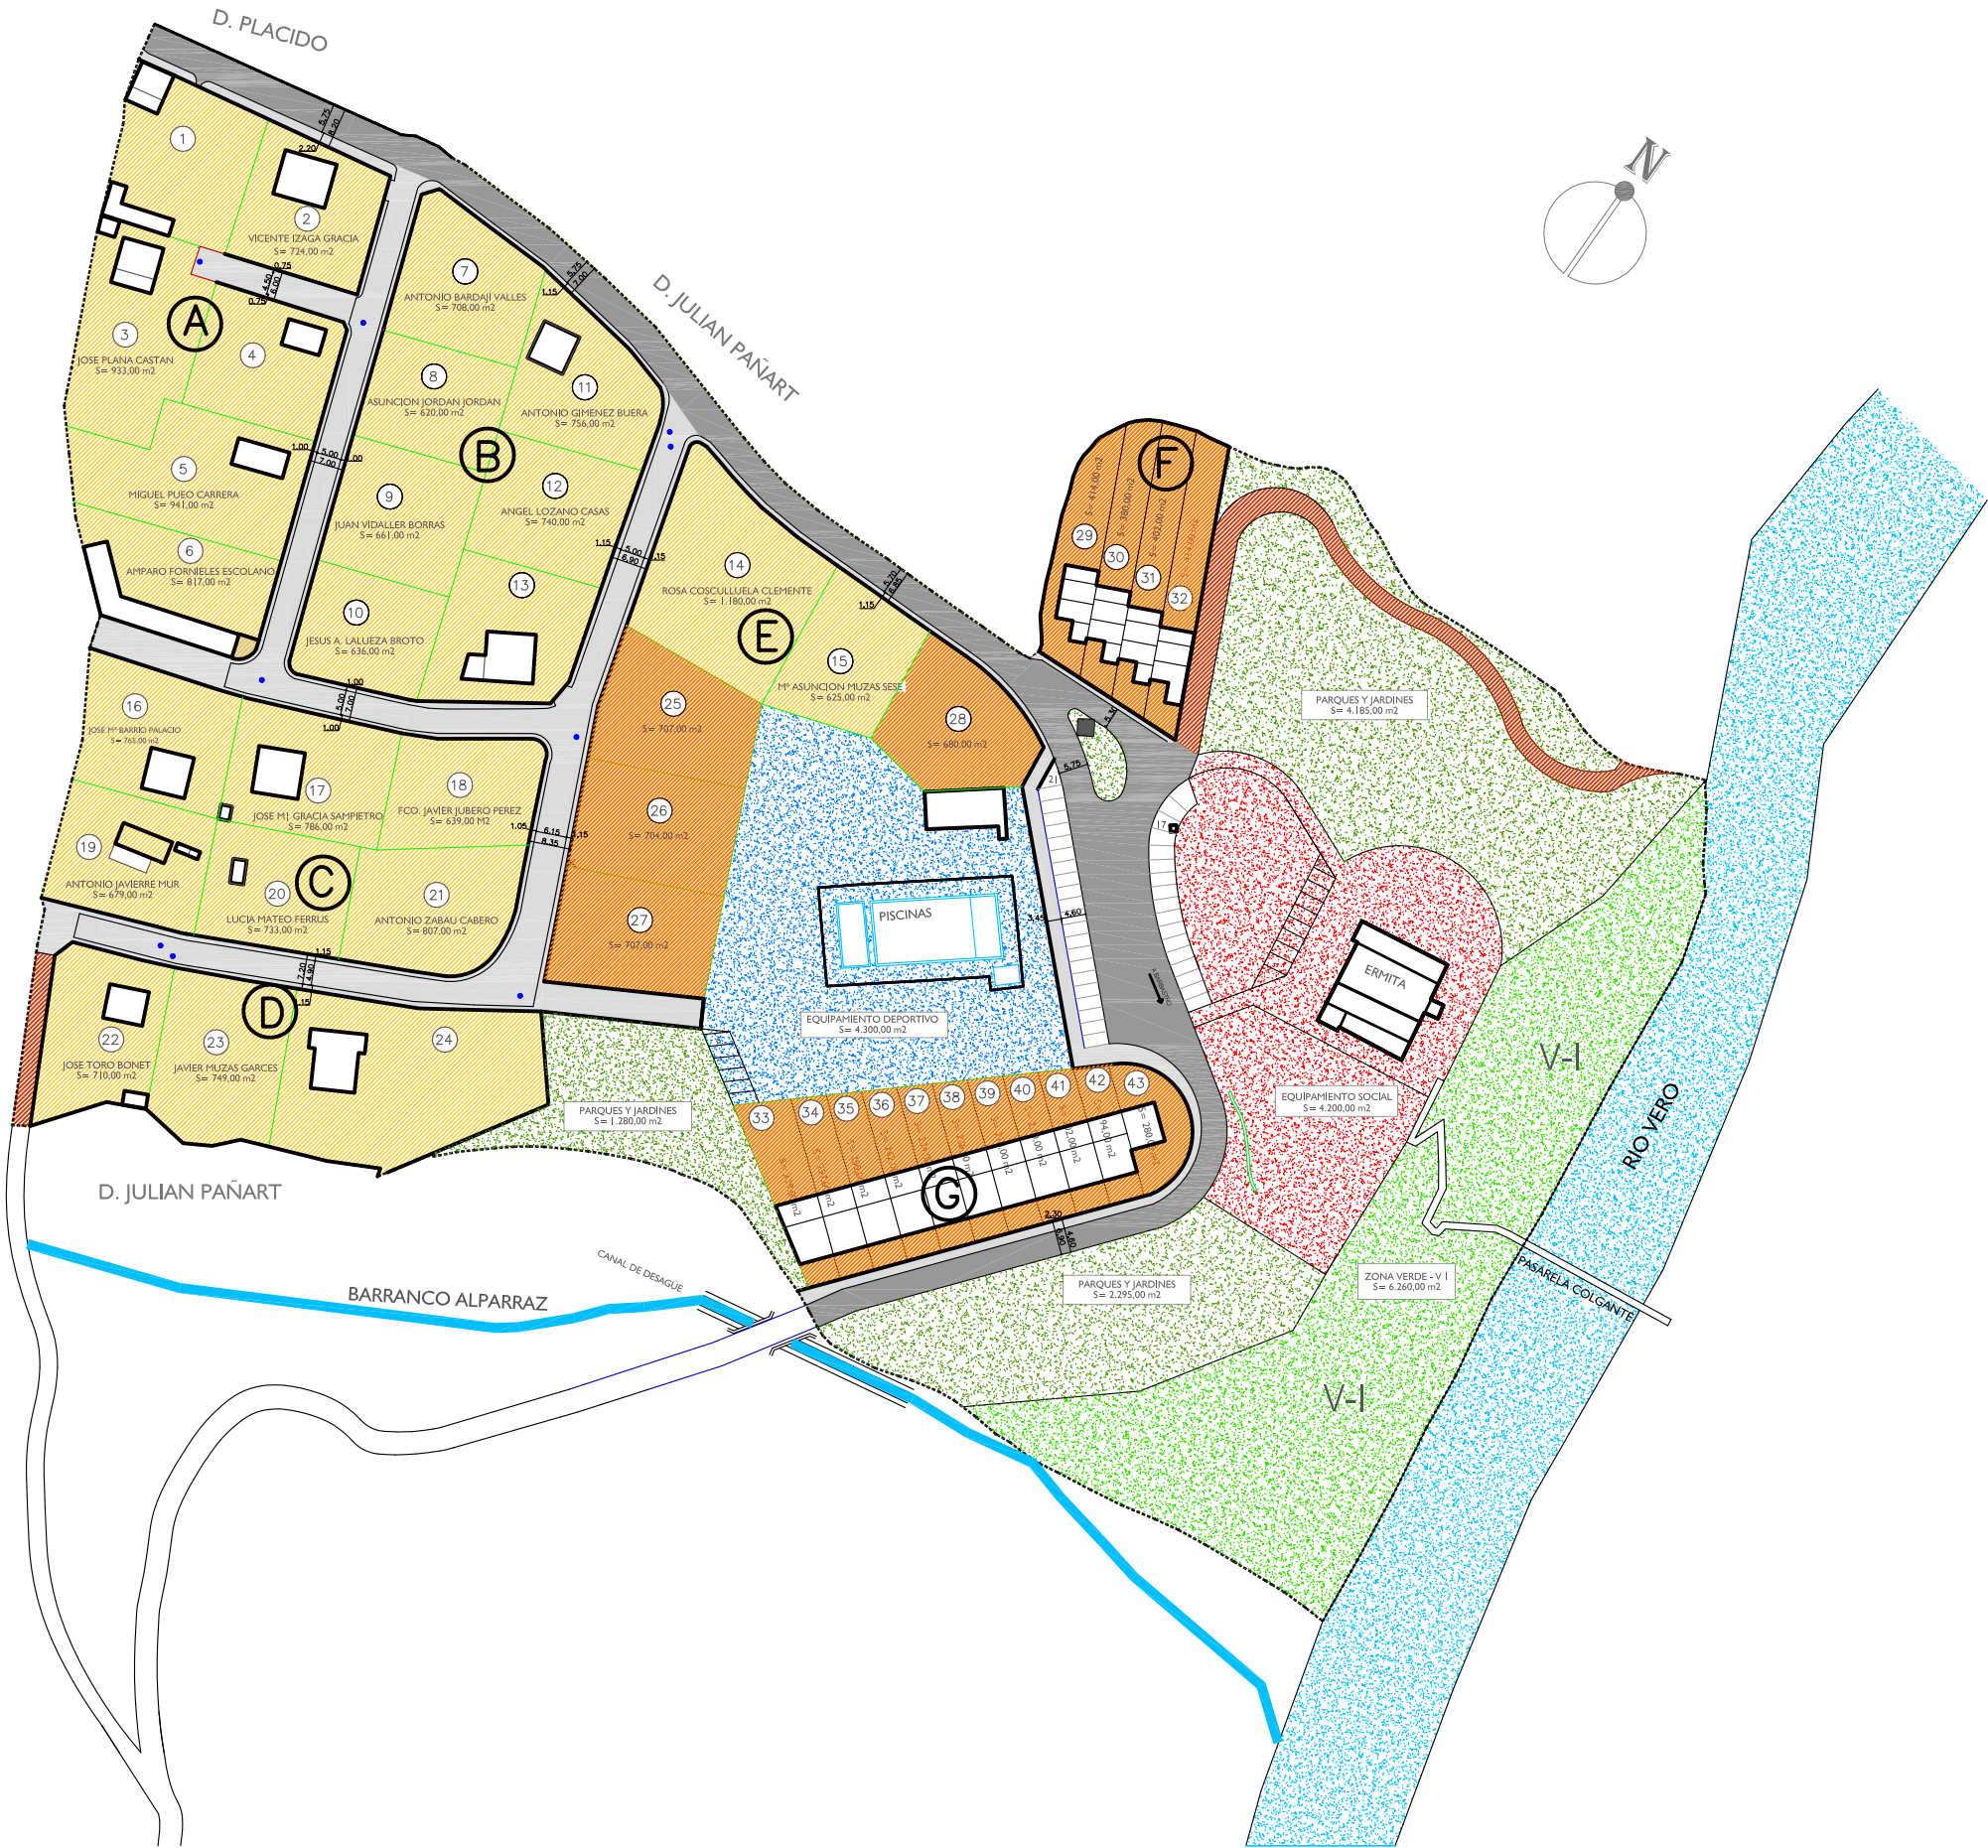

PLAN PARCIAL "VIRGEN DEL PLANO" DELIMITACION Y ZONIFICACION P.P		USO	SUPERFICIE	PORCENTAJE
24P	ZONA RESIDENCIAL PARCELACION ACTUAL	PRIVADO	18.965,00 m2	33,12%
19P	ZONA RESIDENCIAL PARCELACION DE NUEVA CREACION	PRIVADO	7.060,00 m2	12,33%
E	EQUIPAMIENTO SOCIAL	PRIVADO	4.200,00 m2	7,34%
D	EQUIPAMIENTO DEPORTIVO	PRIVADO	4.300,00 m2	7,51%
S	SIST. GNRAL VIARIO Y VIALES COMP. CAMINOS Y APARCAMIENTOS	PUBLICO	8.713,00 m2 (38 plazas)	15,22%
V-I	ZONAS VERDES (PINARES)	PUBLICO	6.260,00 m2	10,93%
P	PARQUES Y JARDINES	PUBLICO	7.760,00 m2	13,55%
DELIMITACION PLAN PARCIAL		SUP. TOTAL	57.258,00 m2	100%

APROVECHAMIENTO PRIVADO	34.525,00 m2	60,30%
APROVECHANIENTO PUBLICO	22.733,00 m2	39,70%

promotor:
**COMUNIDAD DE PROPIETARIOS
"VIRGEN DEL PLANO"**

equipo redactor:
arquitecto: FRANCISCO SANCHEZ SOLANS
arq. tecnico: ROBERTO SAGARRA ARCAS



plano:
DESCRIPCION PARCELARIO EXISTENTE Y
PROPUESTA DE NUEVA PARCELACION Y ASIGNACION DE USOS
fecha: ENERO 2.011
escala: 1/1500

TEXTO Refundido:

**PLAN PARCIAL "VIRGEN DEL PLANO" SITO EN
EL A.A.U. N° 104 DEL P.G.O.U. DE BARBASTRO**