



SIGNOS CONVENCIONALES

	RED VIARIA
	RED VIARIA PROYECTADA
	ZONA LIBRE
EQUIPAMIENTOS <small>Equip. públicos Equip. privados</small>	BIENESTAR SOCIAL
	CULTURA
	DEPORTE
	EDUCACION
	OCIO
	RELIGIOSO
	SALUD
SERVICIOS URBANOS	ADMINISTRACION
	CEMENTERIO
	DEFENSA
	FERIA
	MERCADO
	ESTACION AUTOBUSES
	MATADERO
SERVICIOS INFRAESTRUCTURALES	AGUA
	ELECTRICIDAD
	SANEAMIENTO
	TELEFONIA


DELIMITACION PERIMETRO URBANO



- 1 CARRETERA BERBEGAL
- 2 VARIANTE C.N-240
- 3 AVDA. DEL EJERCITO ESPAÑOL
- 4 AVDA. DE LA MERCED
- 5 CALLE GENERAL RICARDOS
- 6 AVDA. DE NAVARRA
- 7 CALLE CORONA DE ARAGON
- 8 AVDA. DE LOS PIRINEOS
- 9 CALLE TORRECIUDAD
- 10 AVDA. MONSEÑOR ESCRIBA
- 11 CALLE CAMINO DE LA BARCA
- 12 AVDA. DEL CINCA
- 13 CALLE GRUPOS ESCOLARES
- 14 AVDA. DE TARRAGONA
- 15 CARRETERA NACIONAL C.N-240

DILIGENCIA:

Este plano corresponde al acuerdo adoptado por Pleno en sesión de fecha 28 OCT. 1988 Barbastro, de 29 OCT. 1988
El Secretario General,

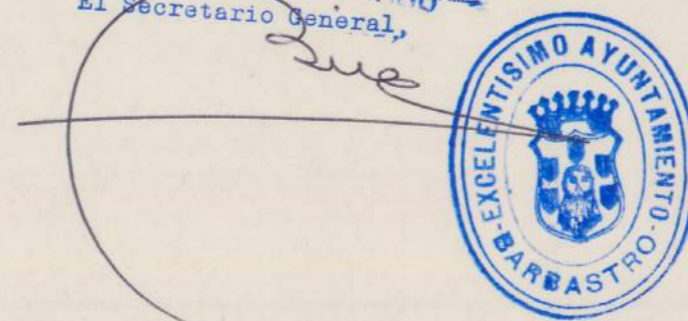

arquitecto: 	proyecto: PLAN ESPECIAL DE REFORMA INTERIOR DEL SECTOR 29 DE BARBASTRO (HUESCA)	1
Francisco Sánchez Soláns	promotor: RESIDENCIAL 29 S.A.	580
JUNIO 1988	plano: SITUACION Y ZONIFICACION SEGUN NN.SS.	escala: 1/4000

INSTITUTO DE INVESTIGACIONES Y PROYECTOS DE ARQUITECTURA
ARAGON
REGISTRACION DE PLANOS
21 JUL 1988
INSADO