


SECCIÓN B-B

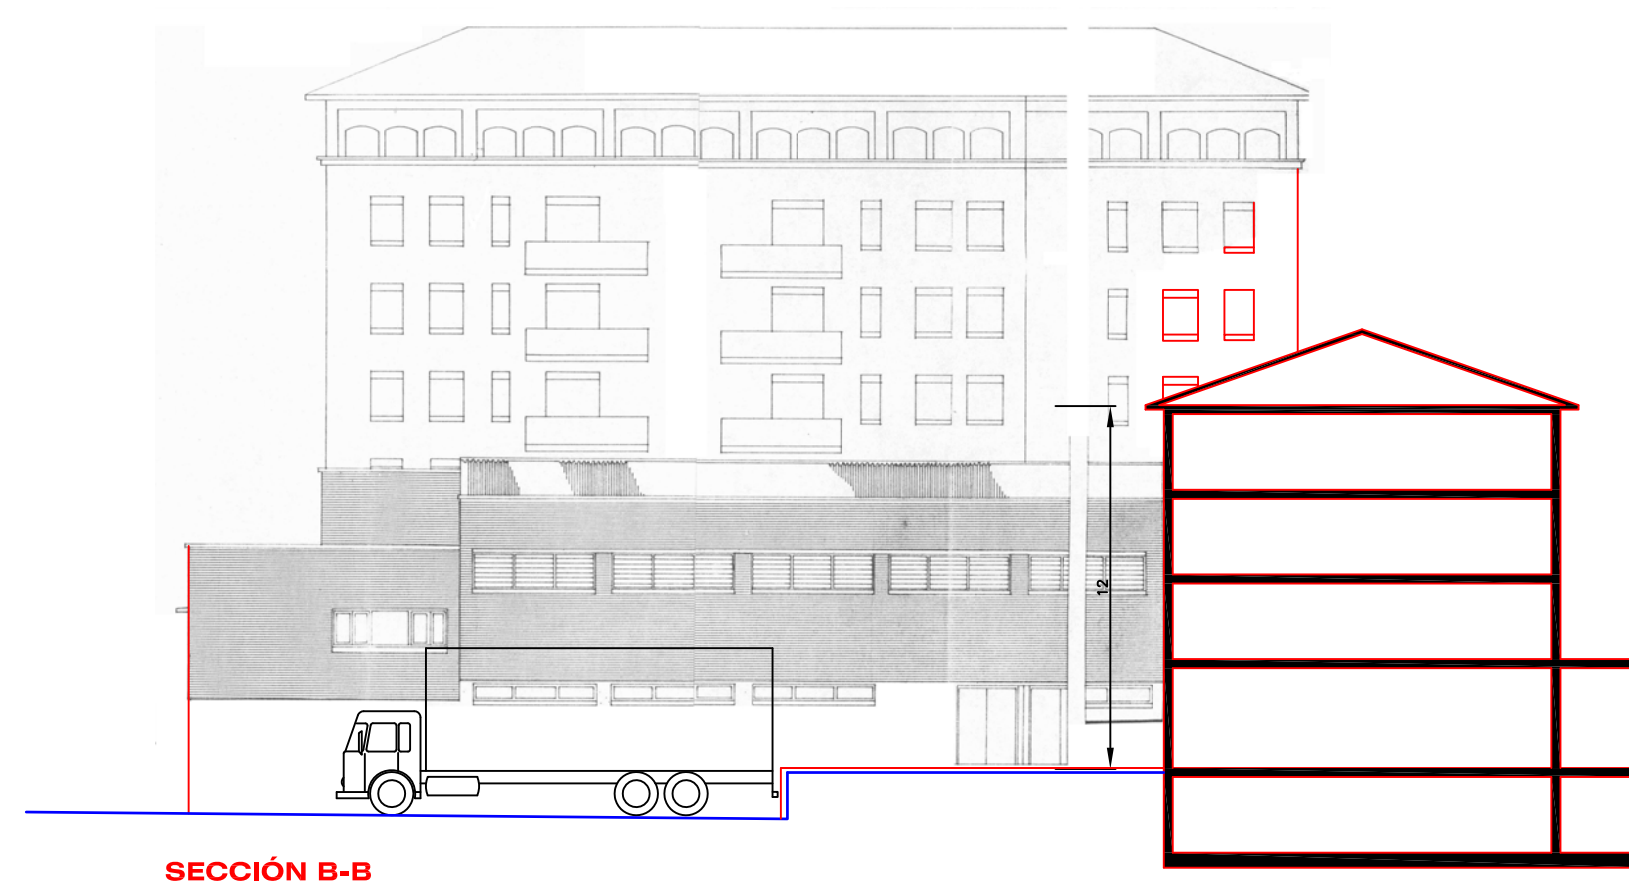

SECCIÓN B-B

<b>AYUNTAMIENTO DE BARBASTRO</b>	
NOVIEMBRE DEL 2007 LOS SERVICIOS TÉCNICOS MUNICIPALES	<b>ESTUDIO DE DETALLE EN EL ÁREA APR-12 "LAS CLARAS"</b>
F. J. Lastrada Mata    J. M <sup>a</sup> . Sánchez Cabrero	<b>ORDENACIÓN ALZADOS Y SECCIONES</b> <small>Escala 1/250</small>
	<b>O-5</b>