




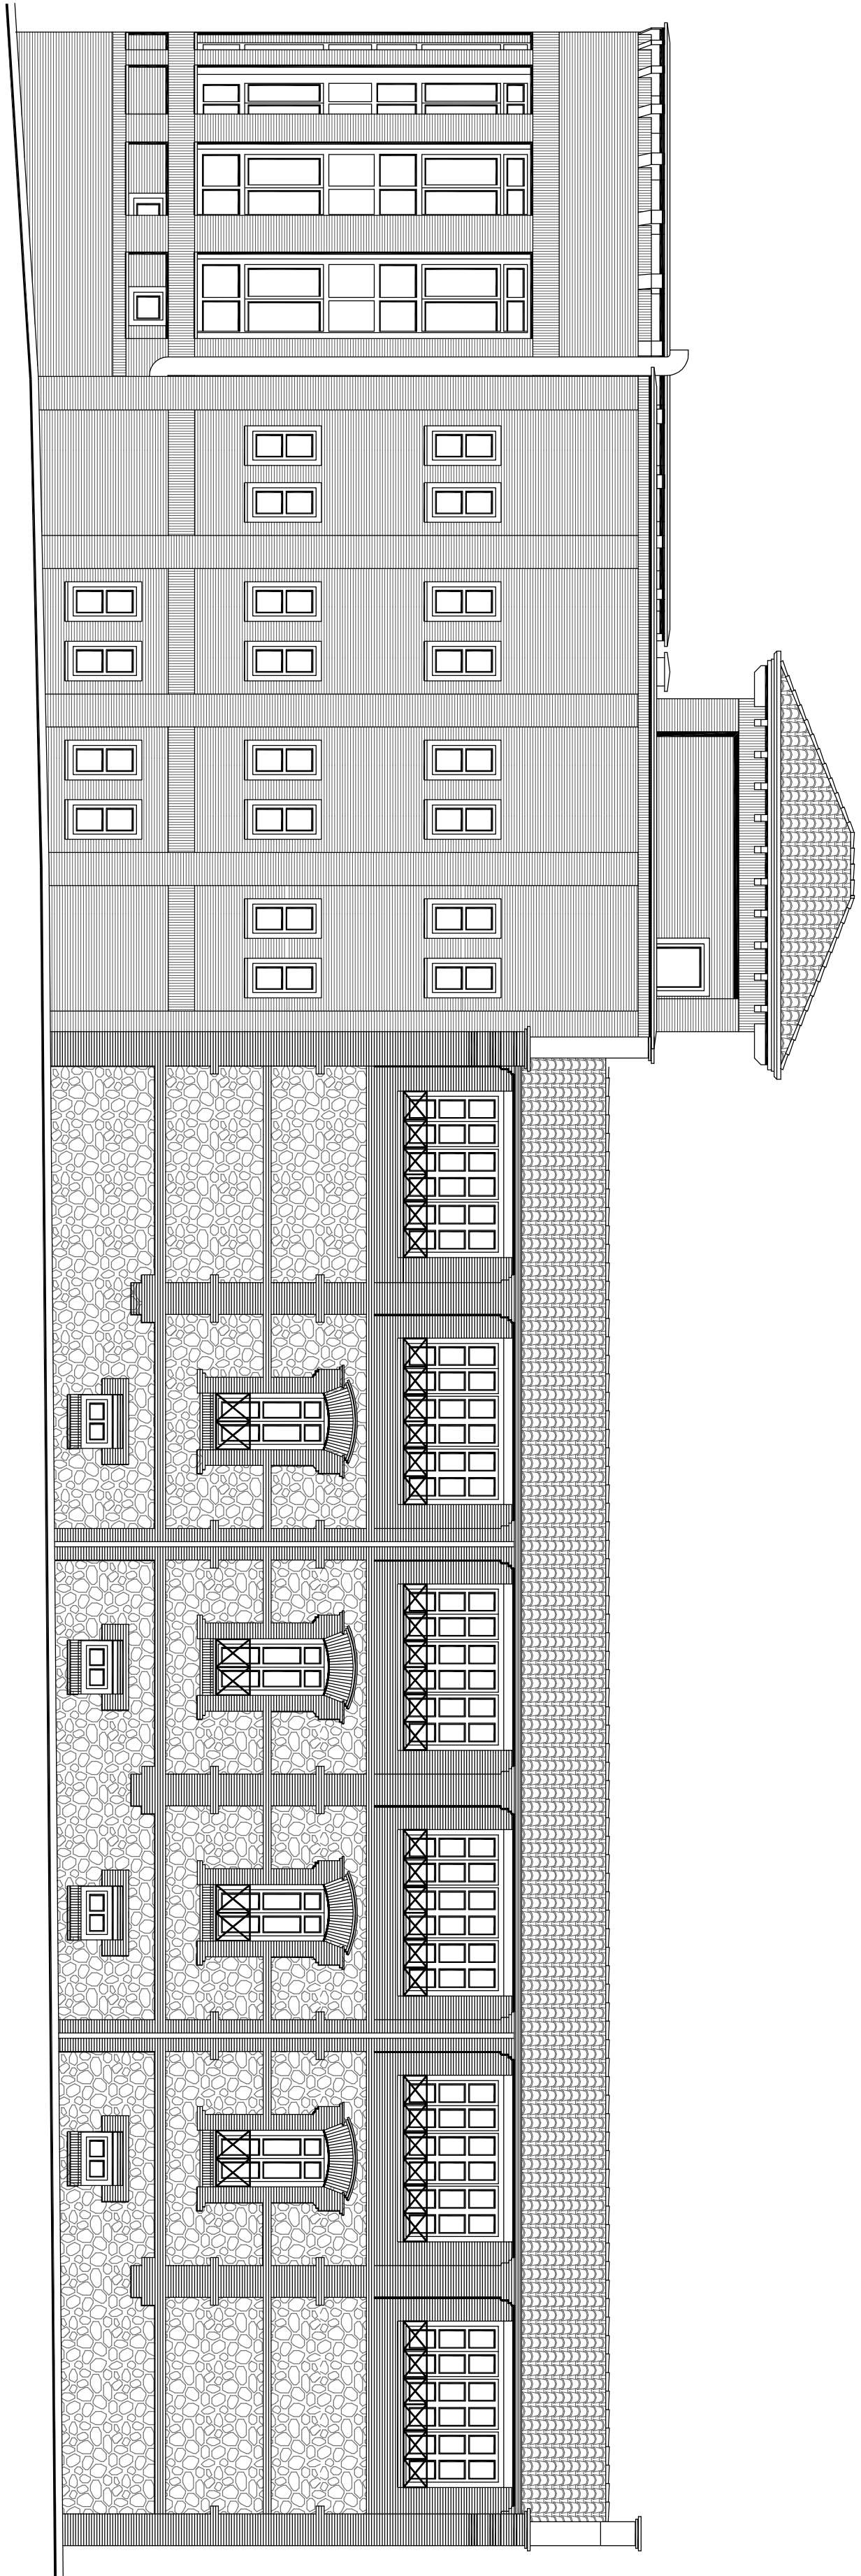


FACHADA SUR. AVDA. ERNEST LLUCH - AVDA. LA MERCED

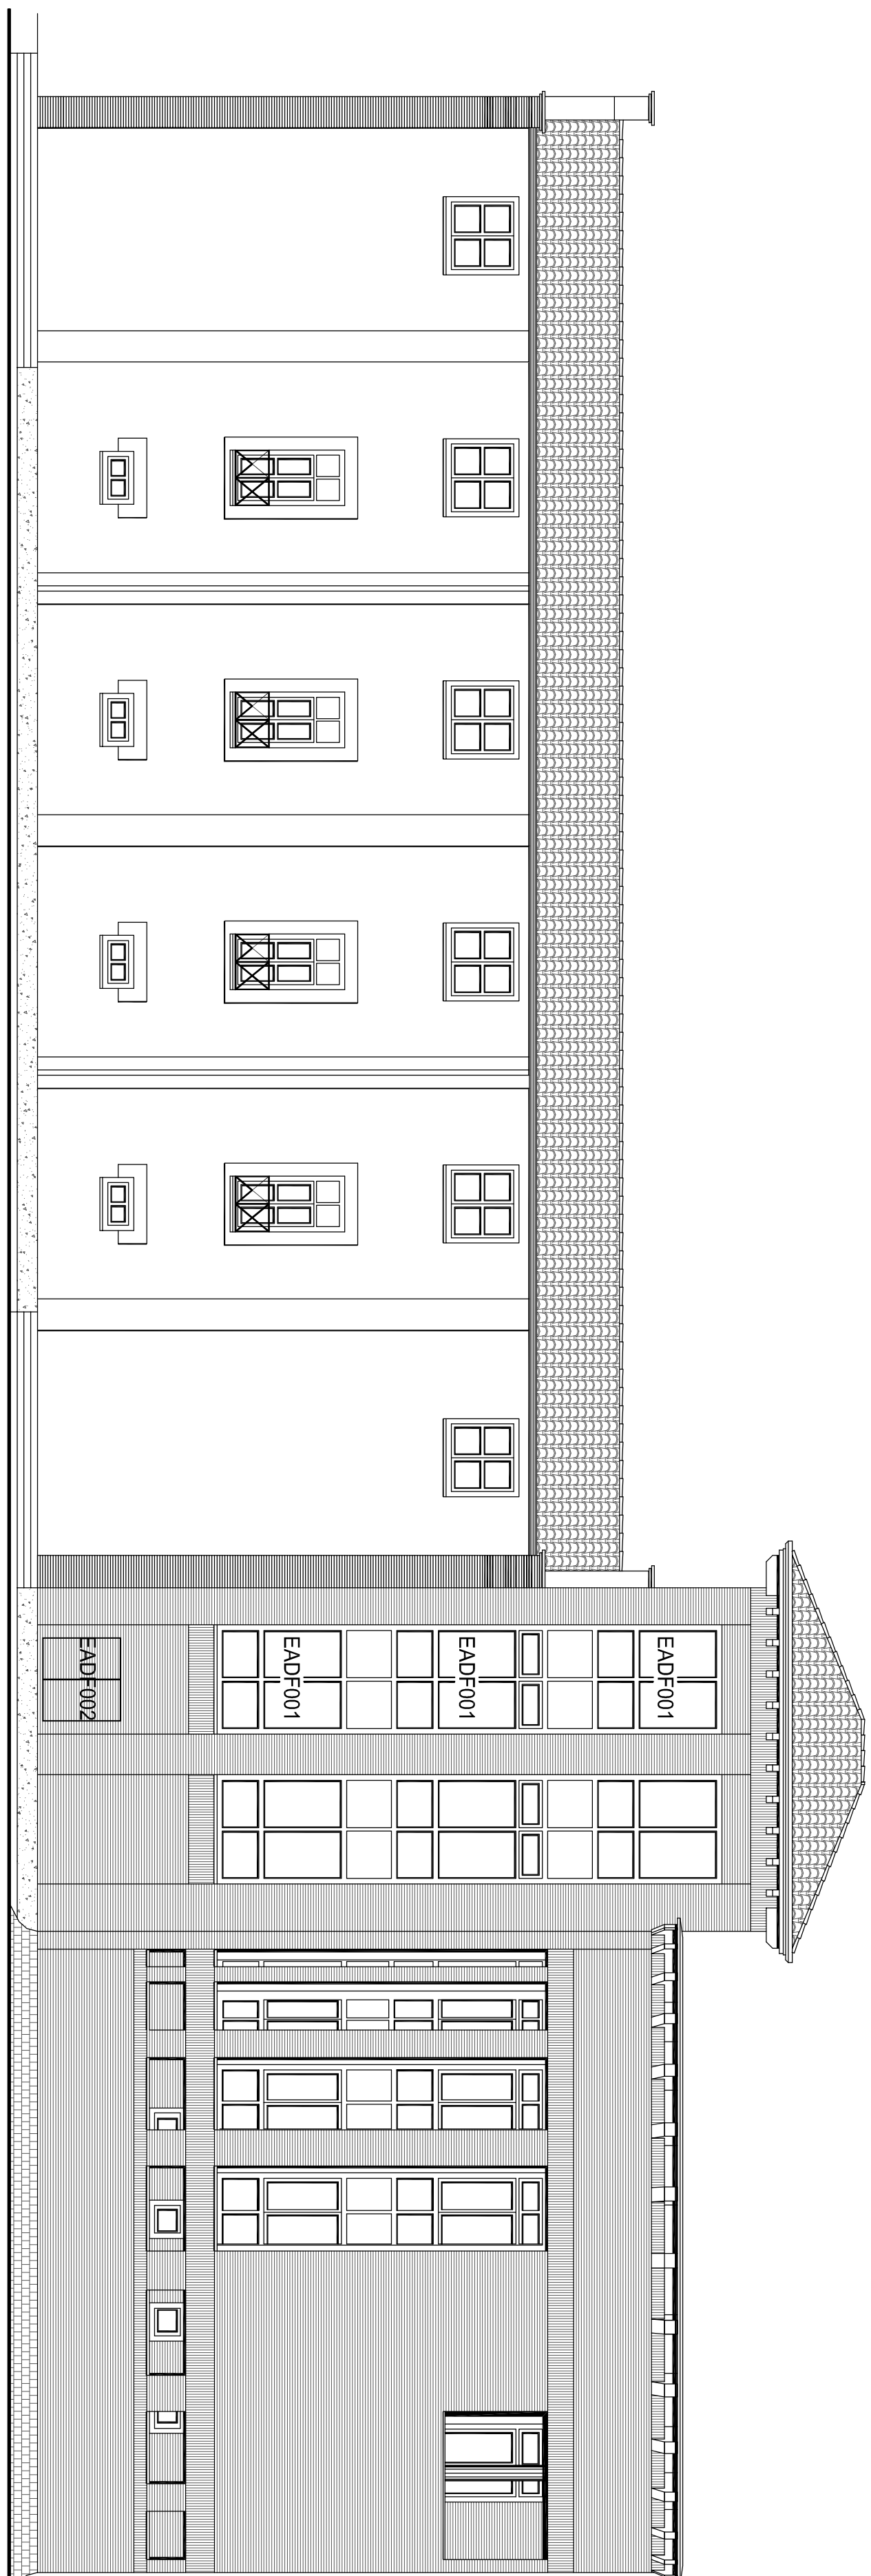


FACHADA NORTE. PLAZA JULIETA

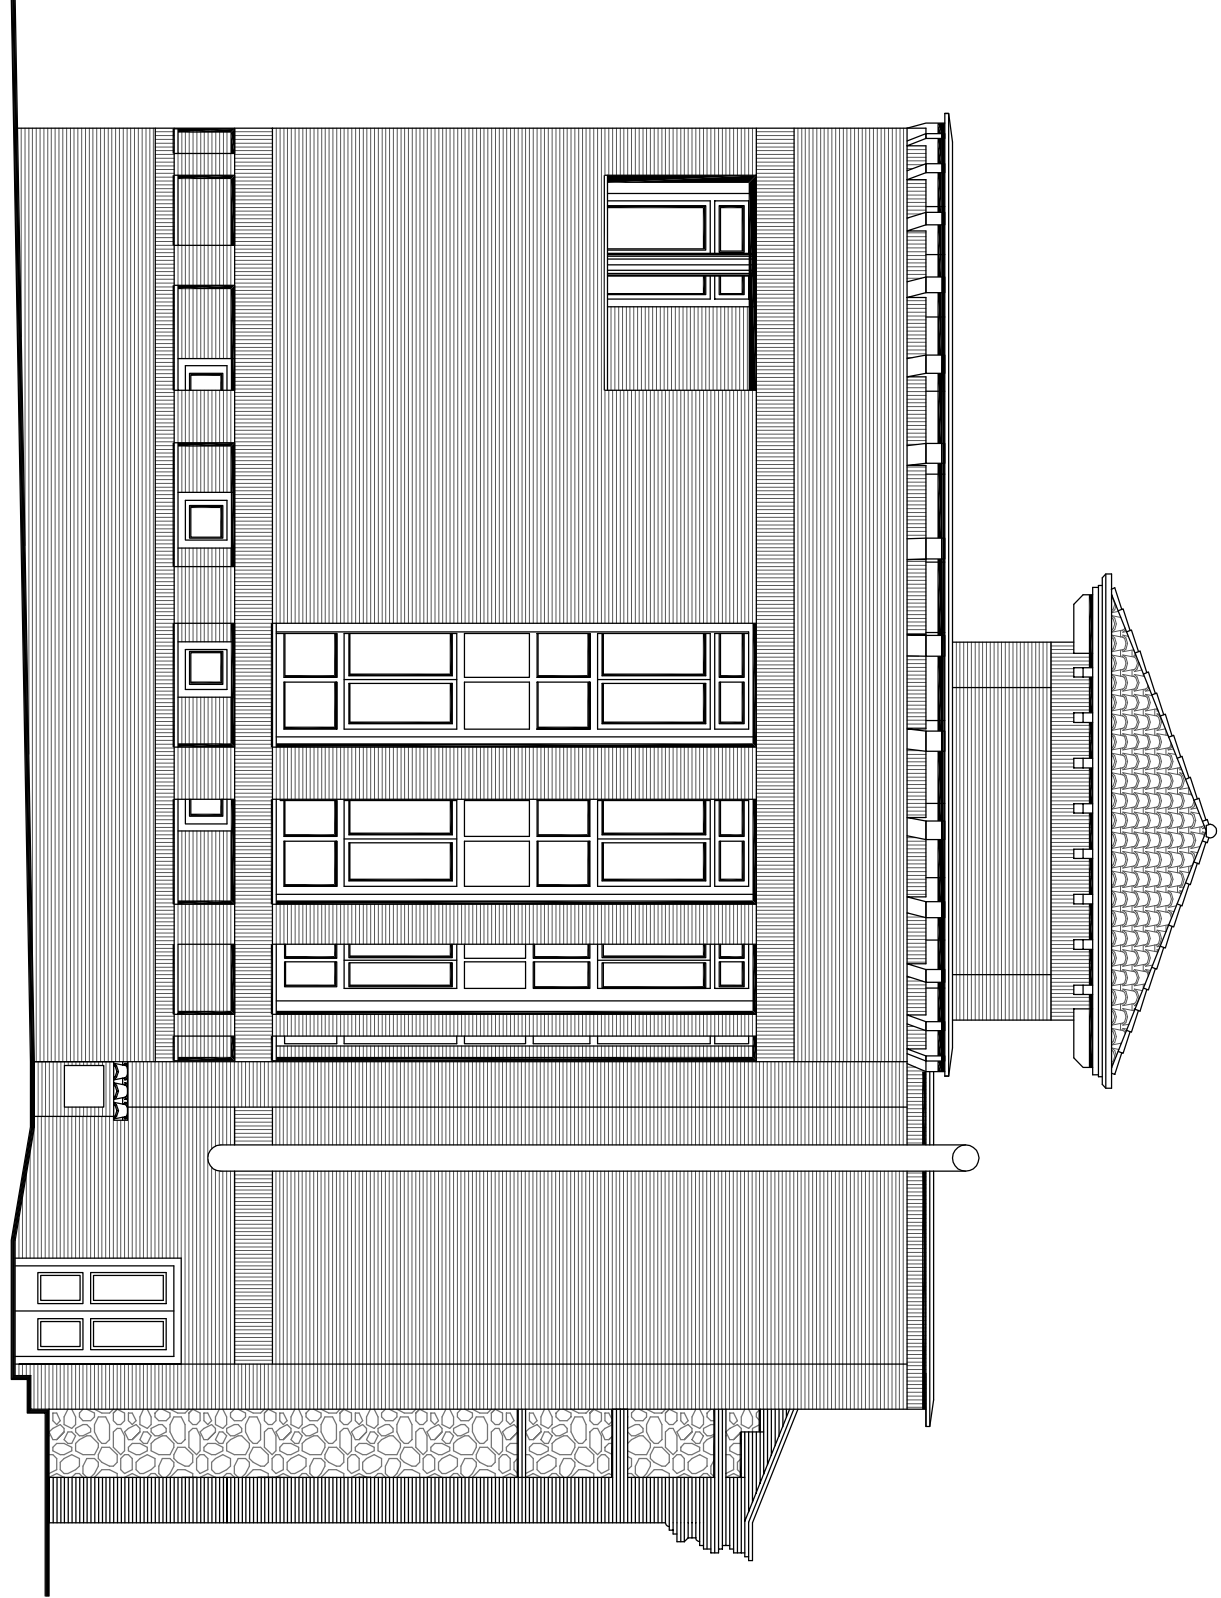


FACHADA OESTE. AVDA. ERNEST LLUCH

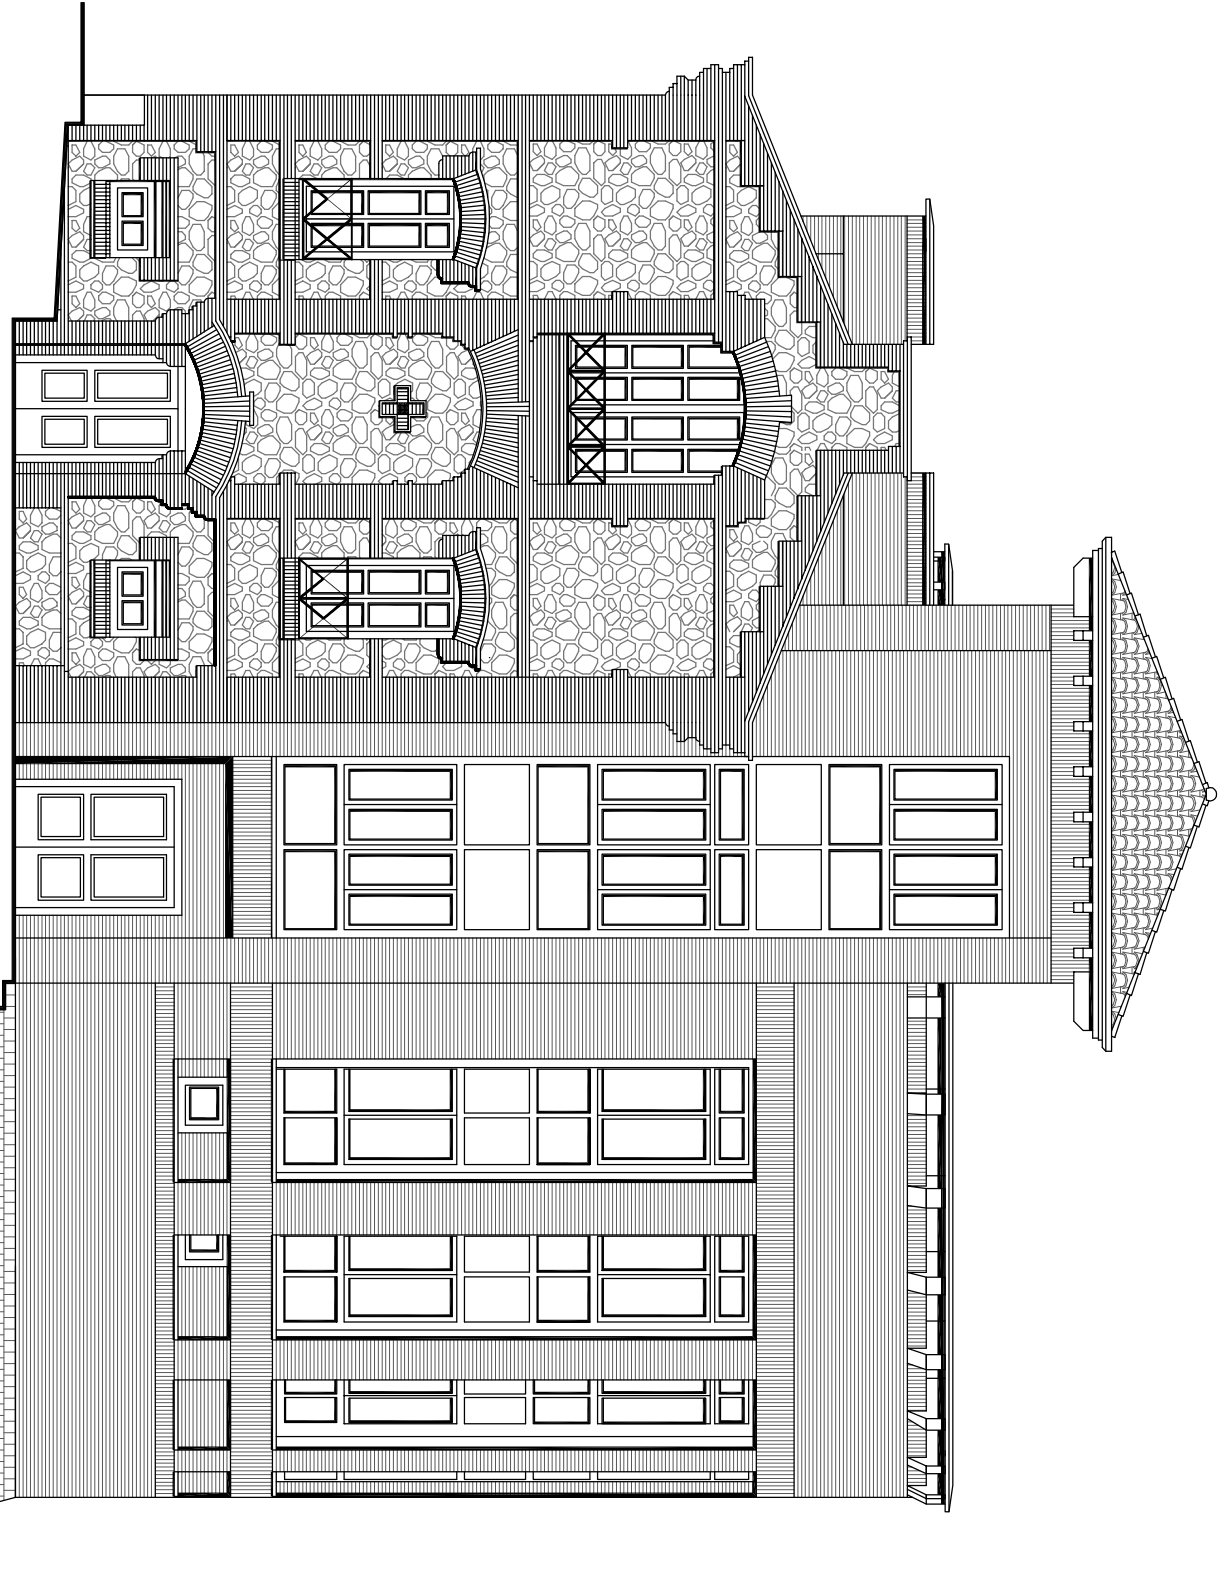


FACHADA ESTE. PLAZA JULIETA

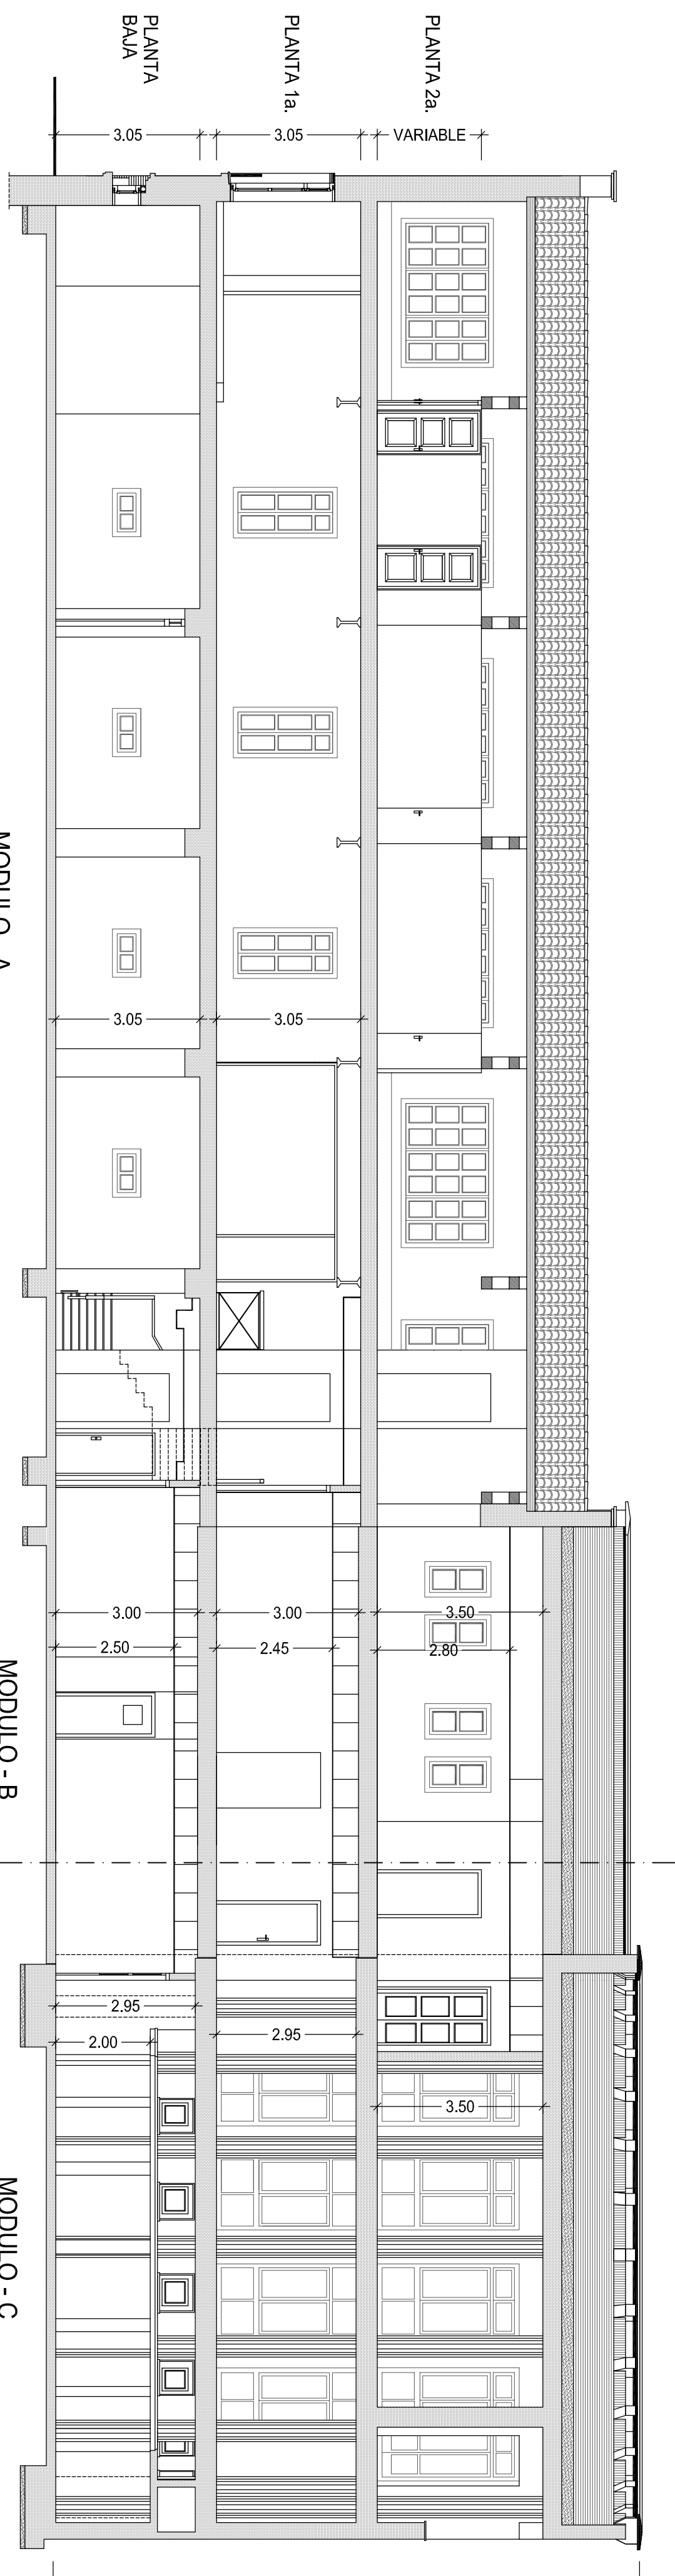


SECCION I-I'

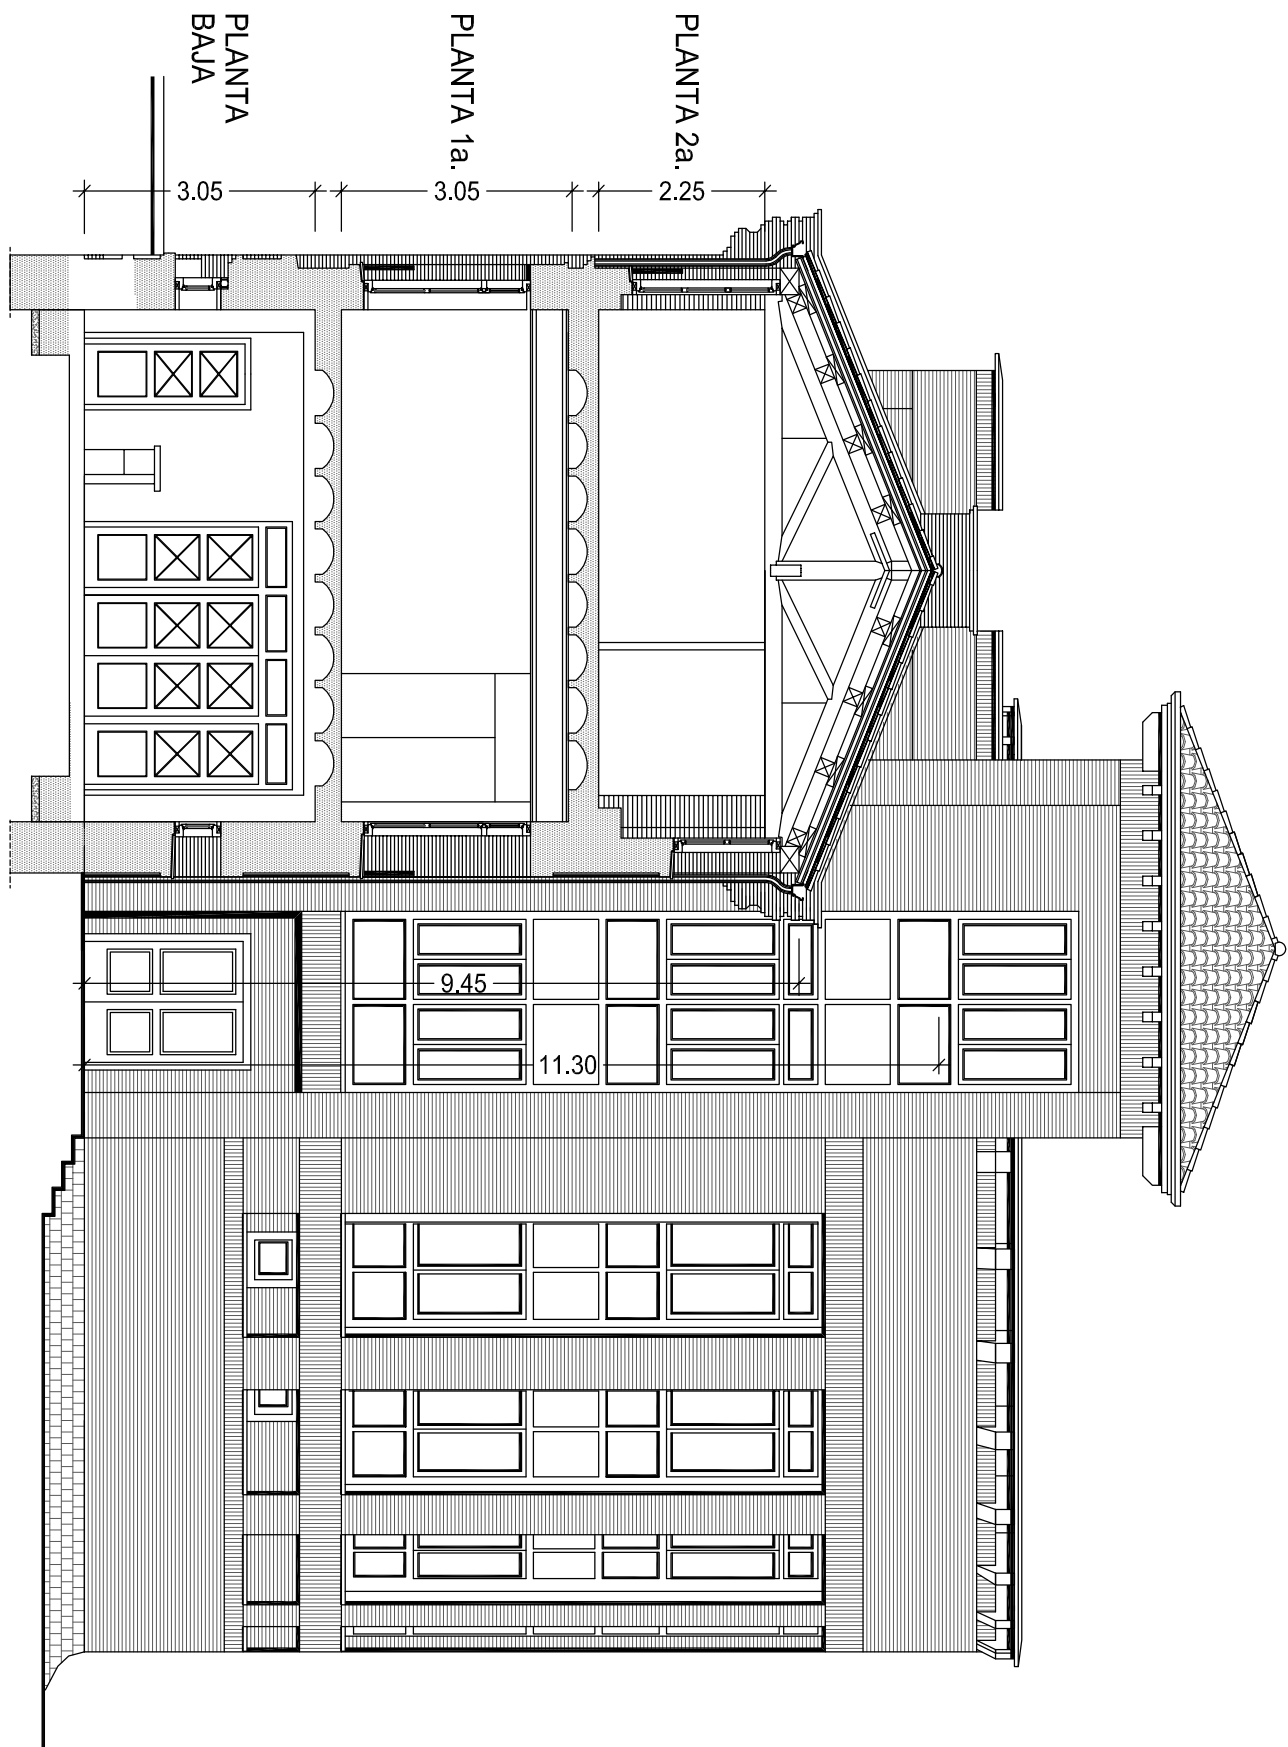


SECCION A-B

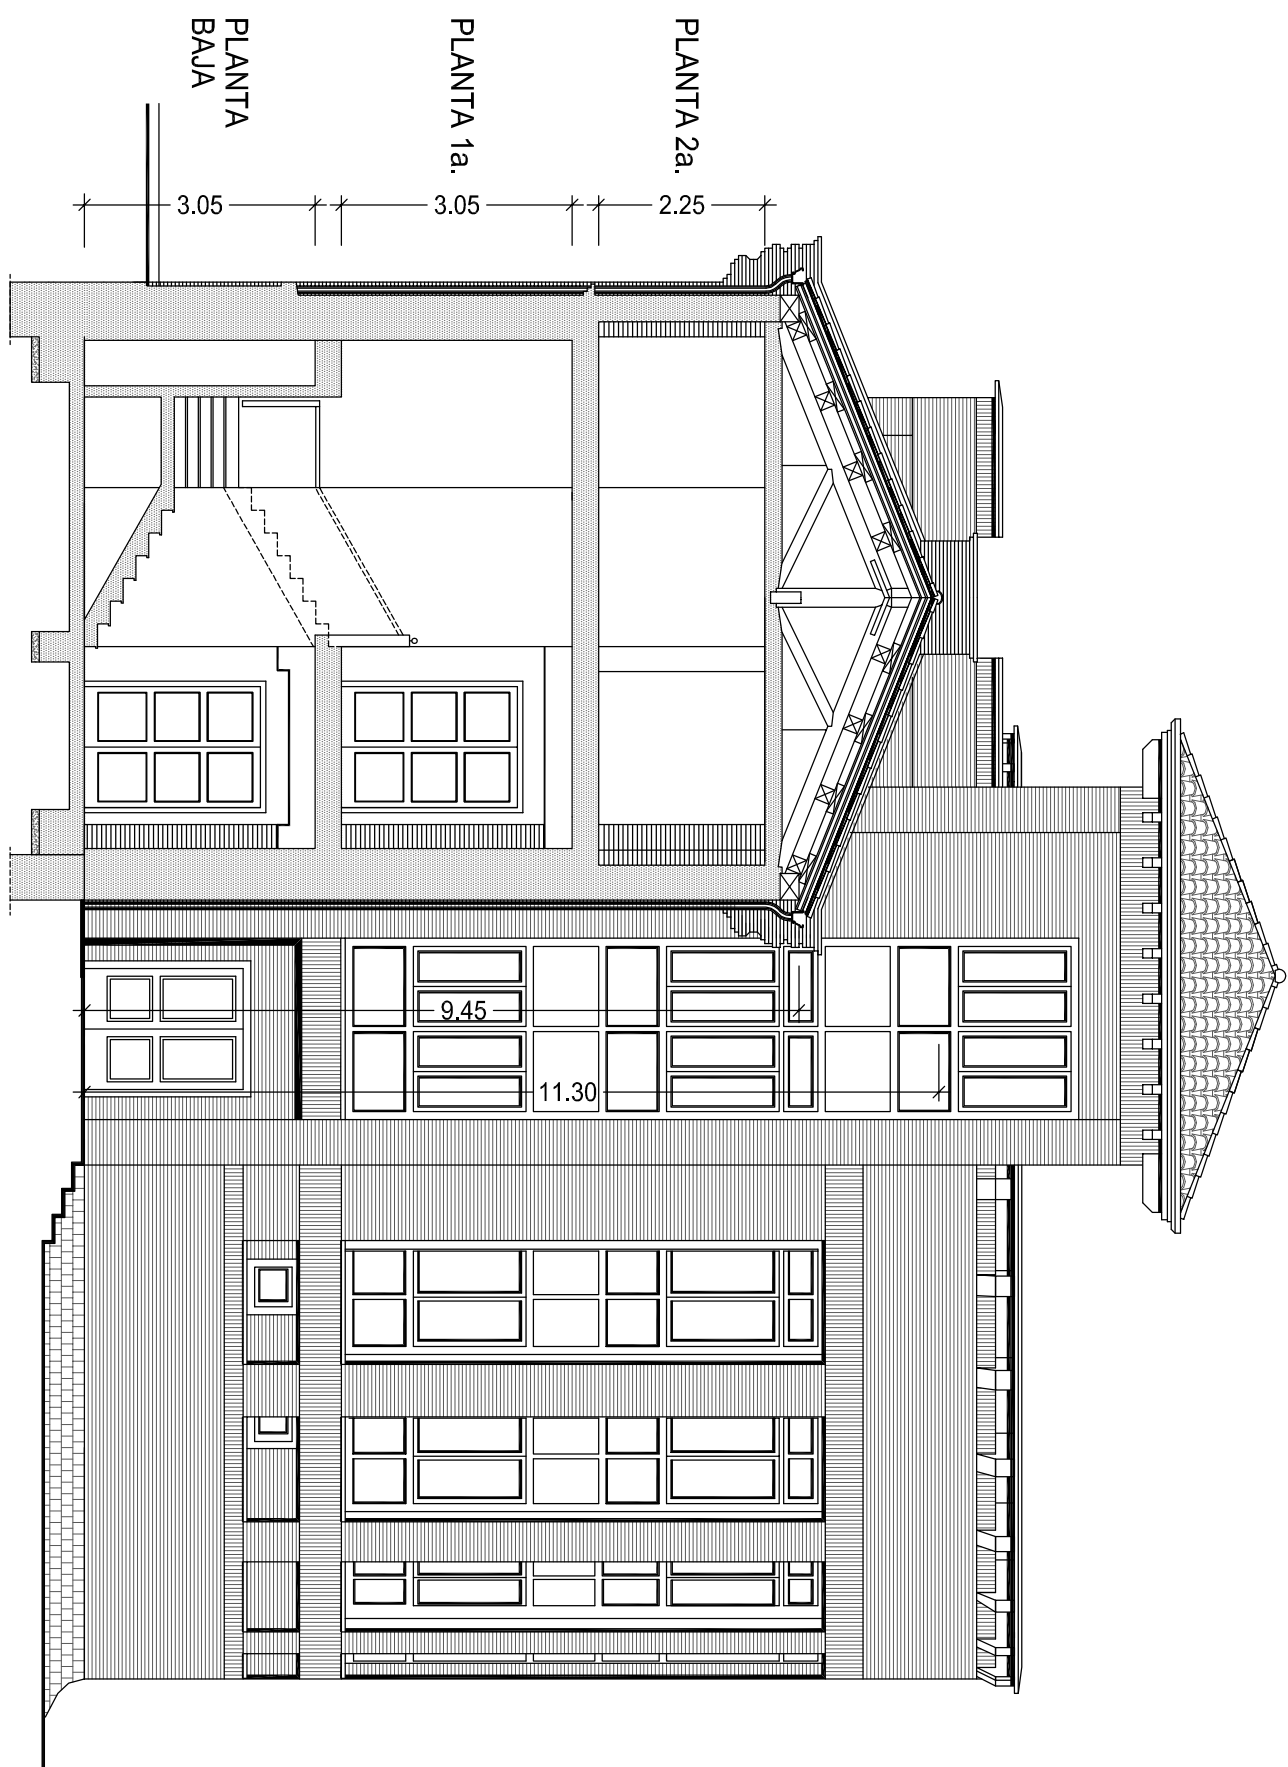


SECCION C-D

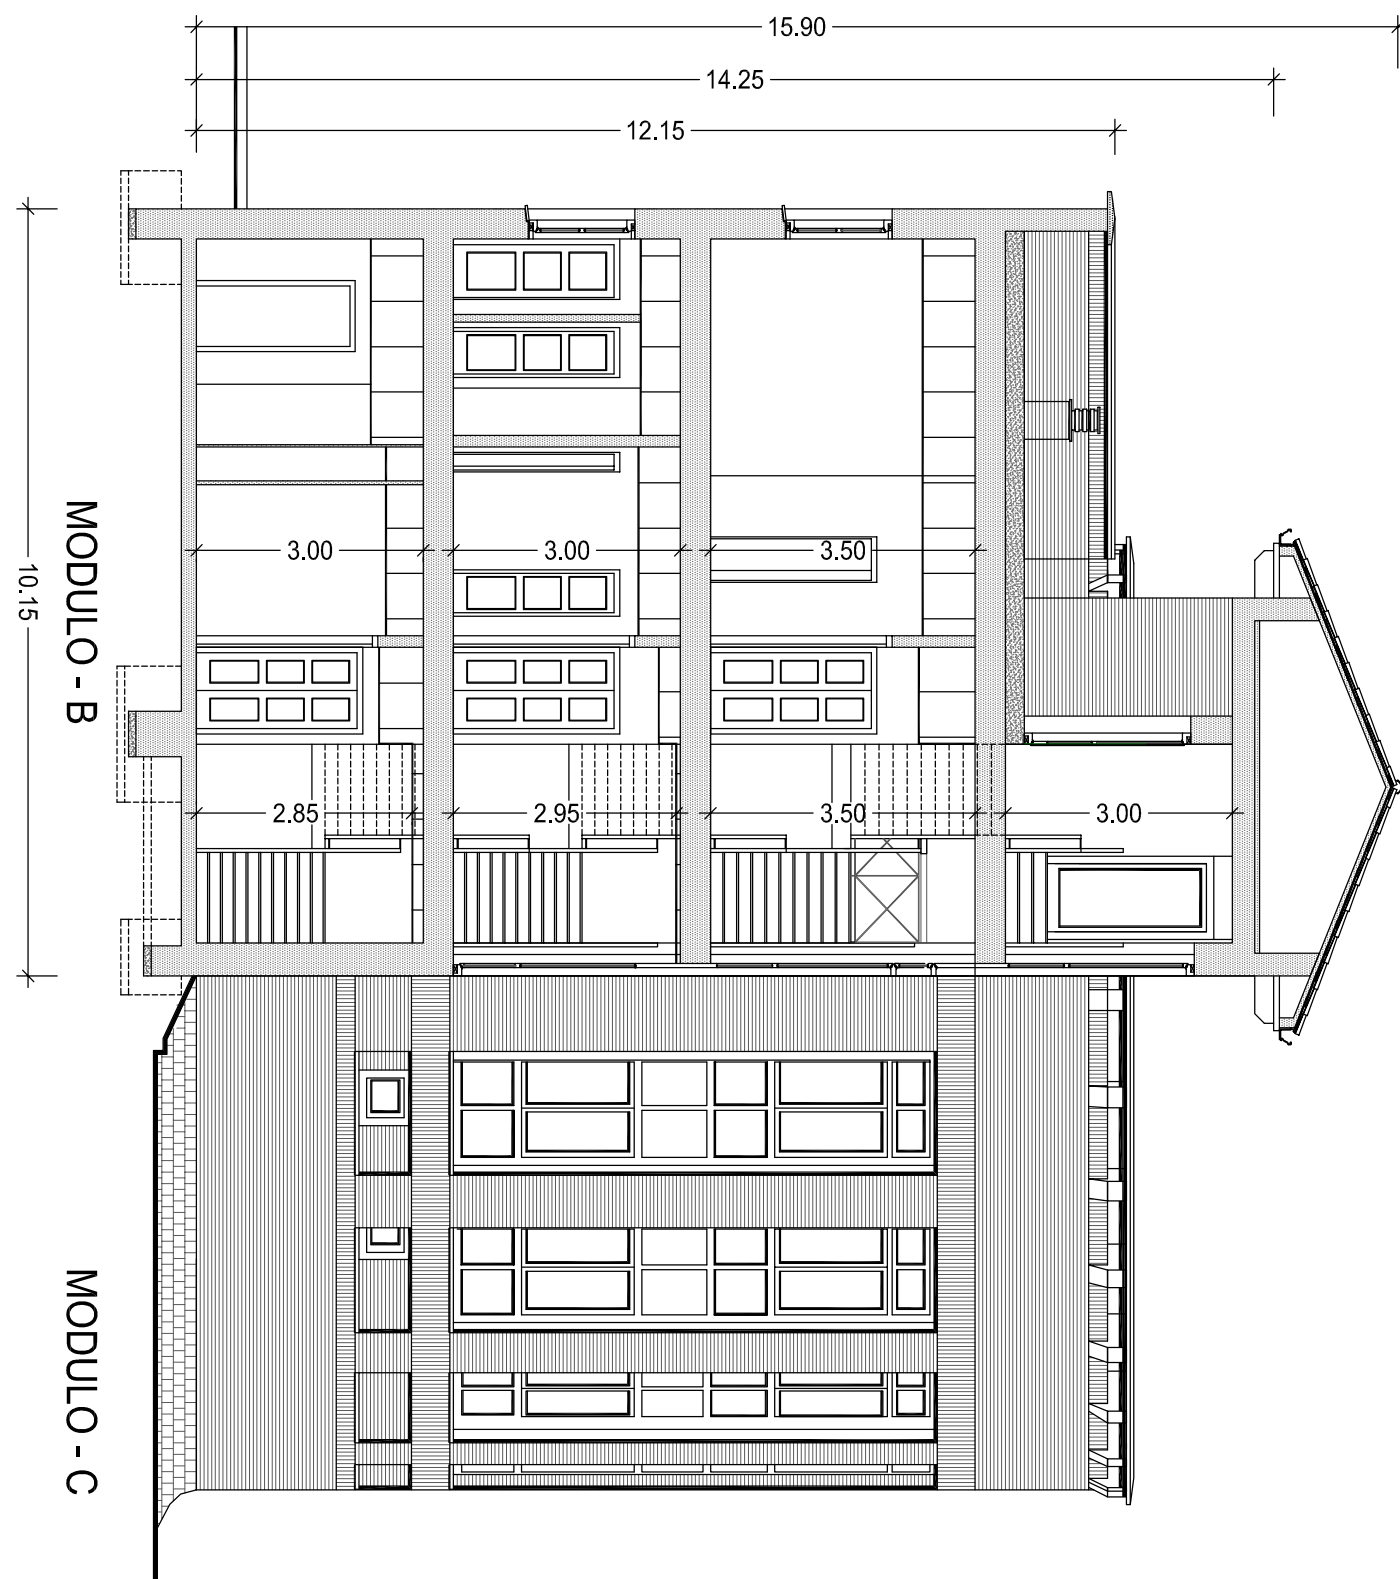

SECCION G-H

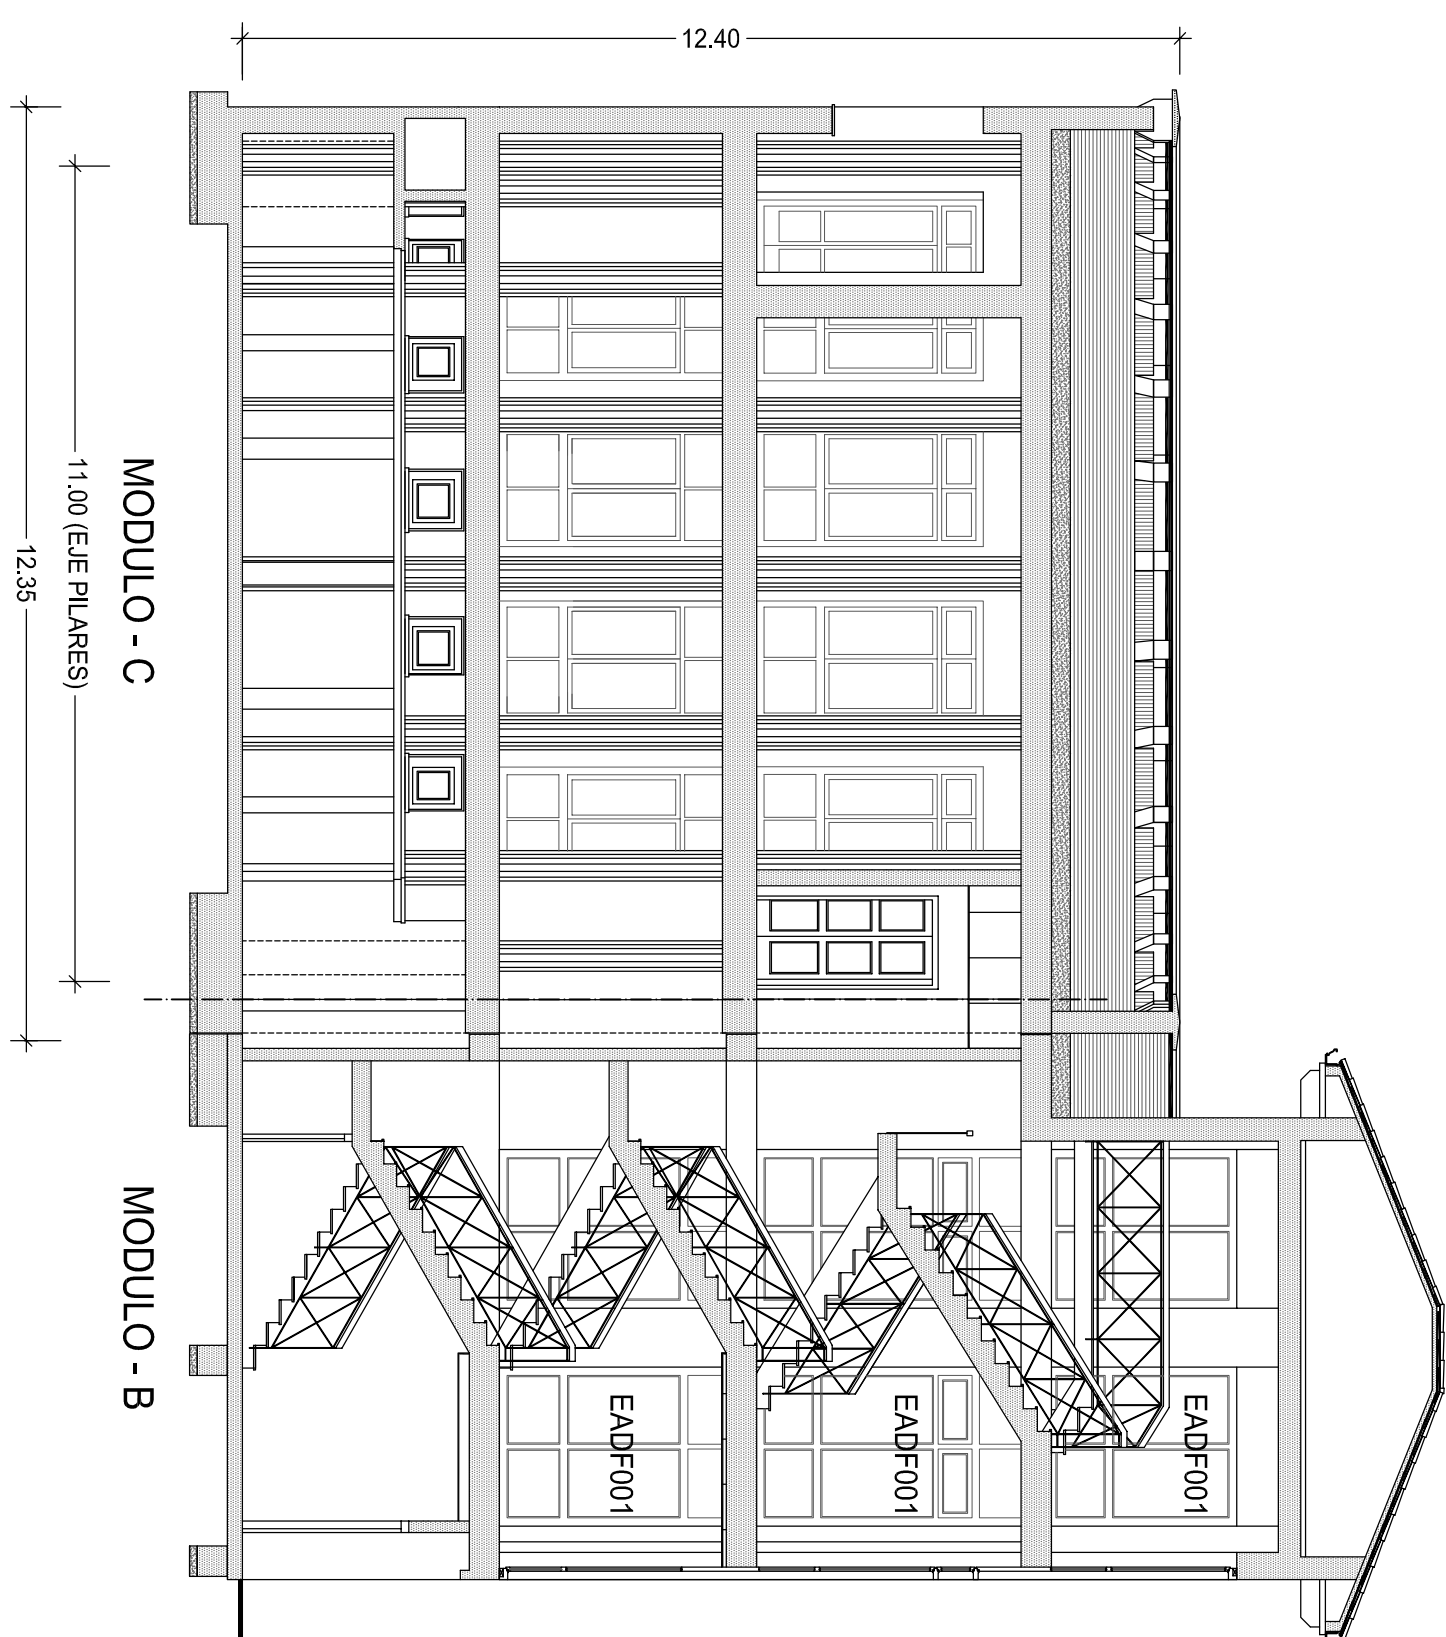

SECCION E-E'

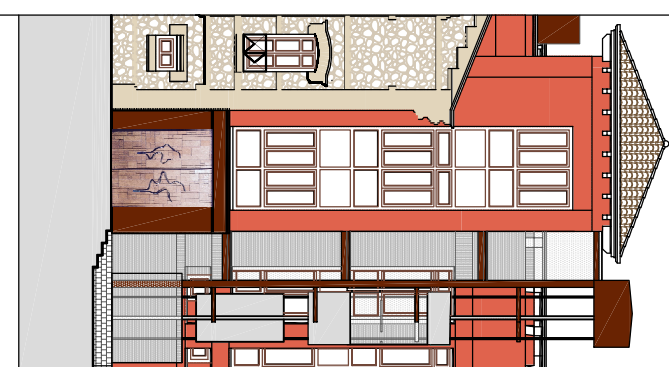

ARQUITECTO
SALVADOR RAMBLA BIELSA



PROMOTOR
AYUNTAMIENTO DE BARBASTRO

PROYECTOS BÁSICO Y DE EJECUCIÓN
INSTALACION DE ASCENSOR EXTERIOR PANORAMICO EN EL EDIFICIO "ESPACIO DEL VINO" DEL COMPLEJO DE "SAN JULIAN Y SANTA LUCIA" EN BARBASTRO

FACHADAS SECCIONES

7

ESTADIO ACTUAL

ESCALA 1/100

BARBASTRO MAYO 2016 009 / 16

DE 15