
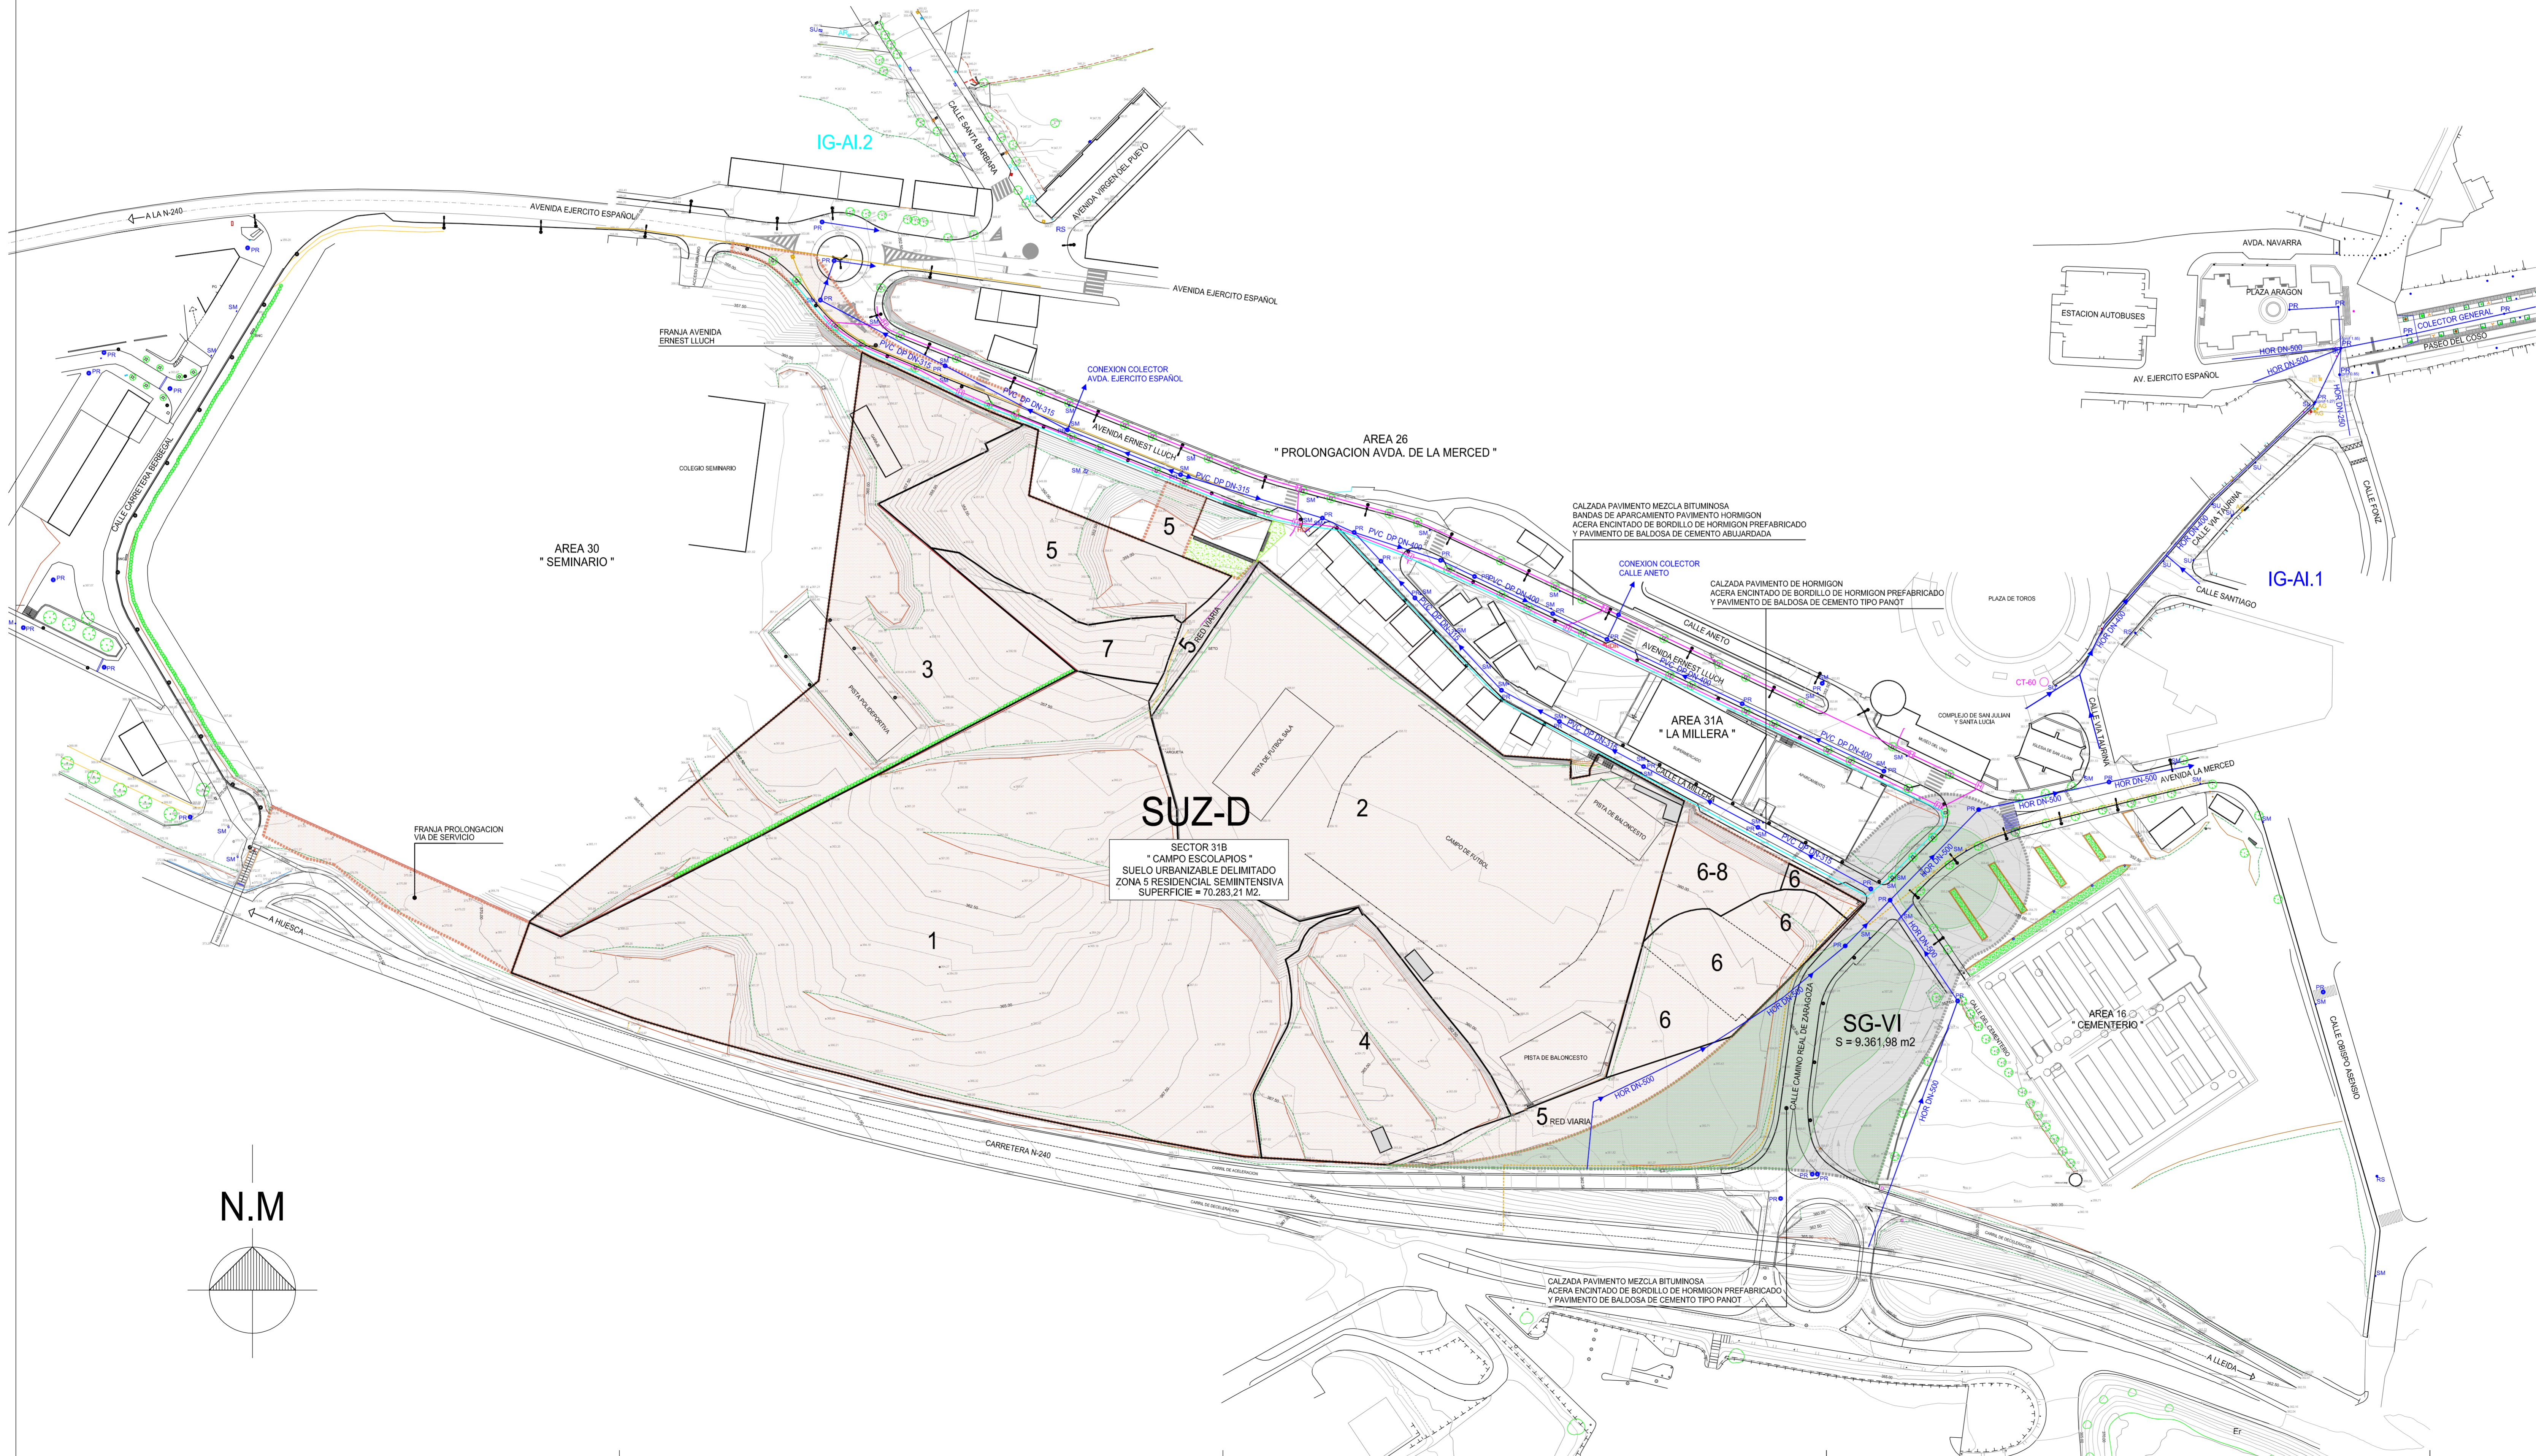


REDES INSTALACIONES EXISTENTES

- RED DE TELEFONIA
- RED DE GAS NATURAL
- RED DE ABASTECIMIENTO
- RED DE ALCANTARILLADO
-  PUNTOS DE LUZ ALUMBRADO EXTERIOR
- HIDRANTES CONTRA INCENDIOS



REFUNDIDO FINAL
PLAN PARCIAL
SECTOR 31 B
"CAMPO ESCOLAPIOS"
DE SUELO URBANIZABLE
DELIMITADO
DEL PGOU DE BARBASTRO

PROMOTOR
ASOCIACION DE PROPIETARIOS DEL AREA 31 B "CAMPO ESCOLAPIOS"

ARQUITECTO
SALVADOR RAMBLA BIELSA

ABOGADO
EDUARDO J. URRALBURU ARTOLA

ESTADO ACTUAL
TOPOGRAFICO
SERVICIOS URBANISTICOS

IT.1

ESCALA 1/1.000 DE 2
BARBASTRO-PAMPLONA JUNIO 2.012 001/09

N.M

