




VIA DE SERVICIO

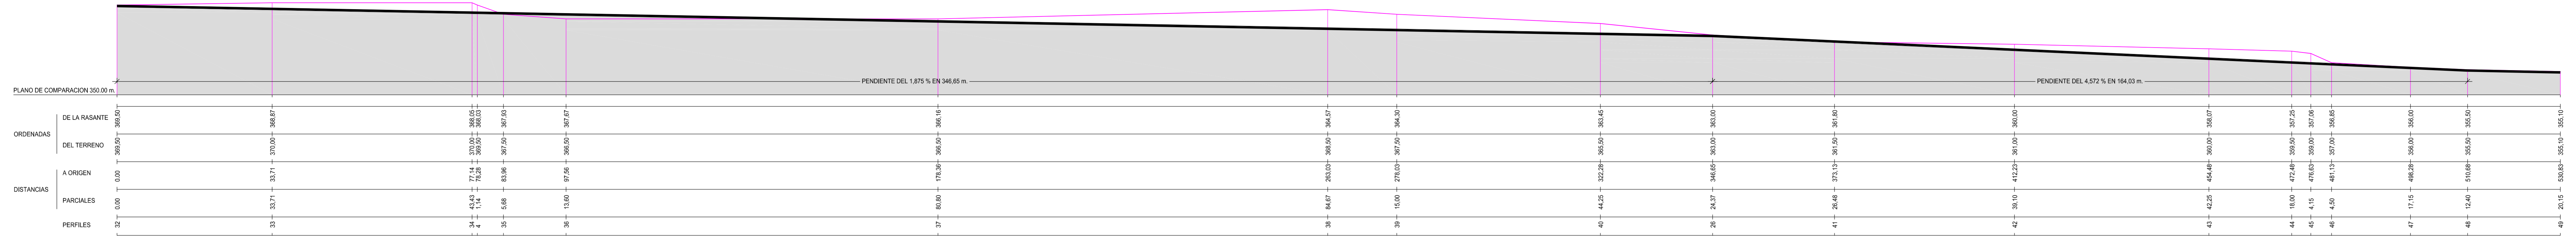



PERFIL B-B'

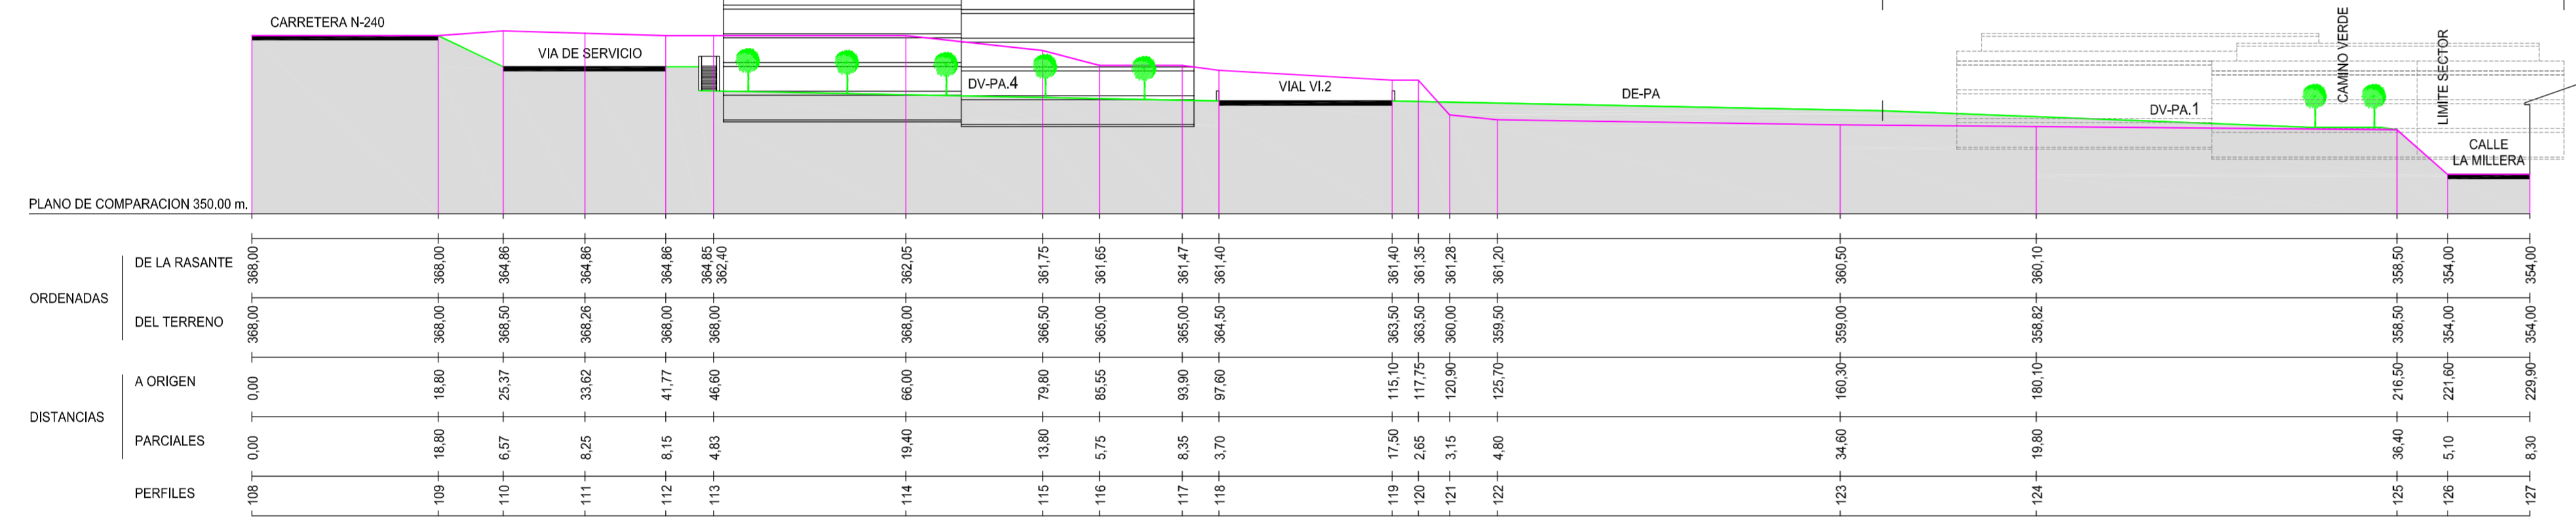



PERFIL A-A'

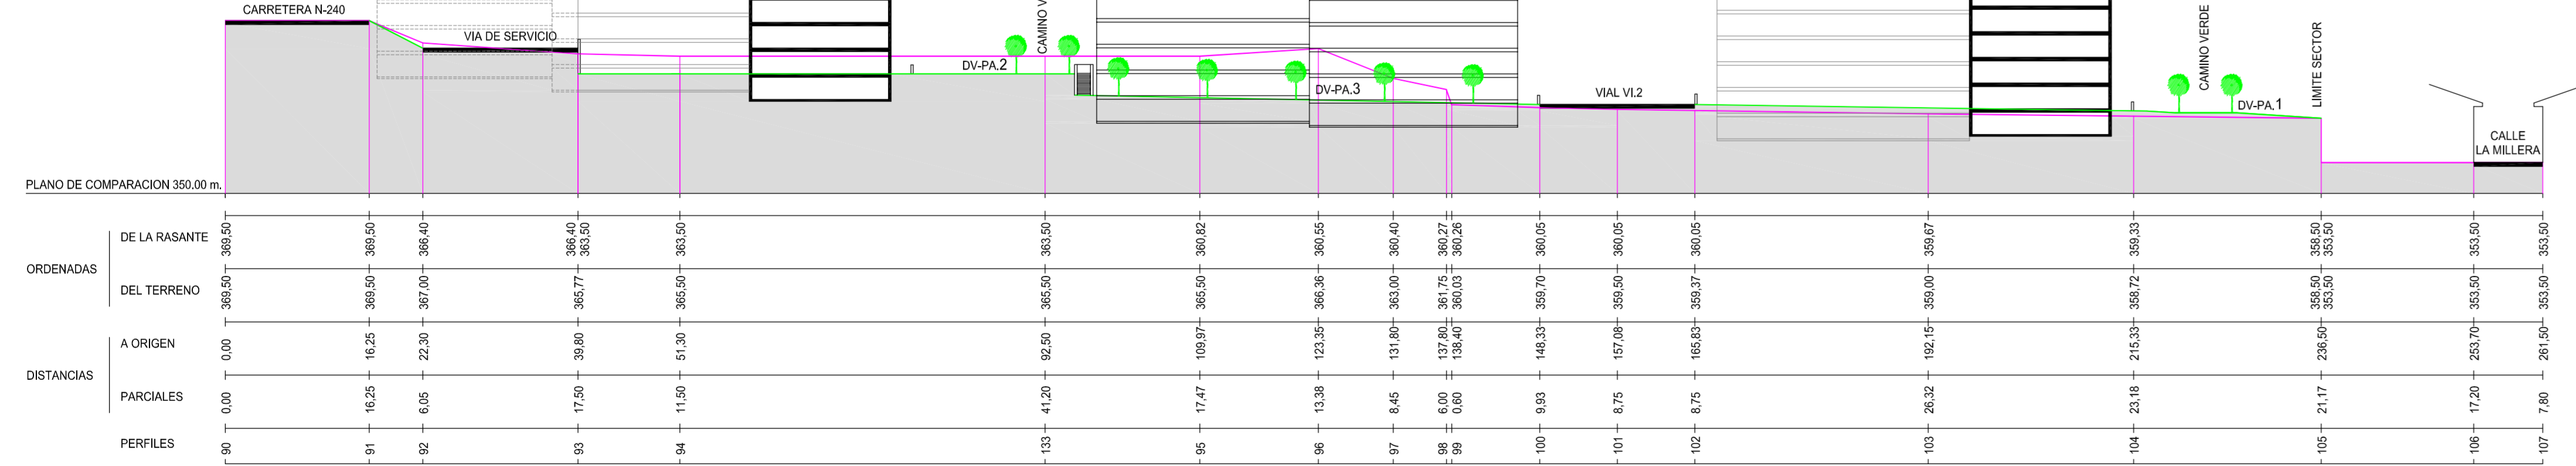


VIA DE SERVICIO

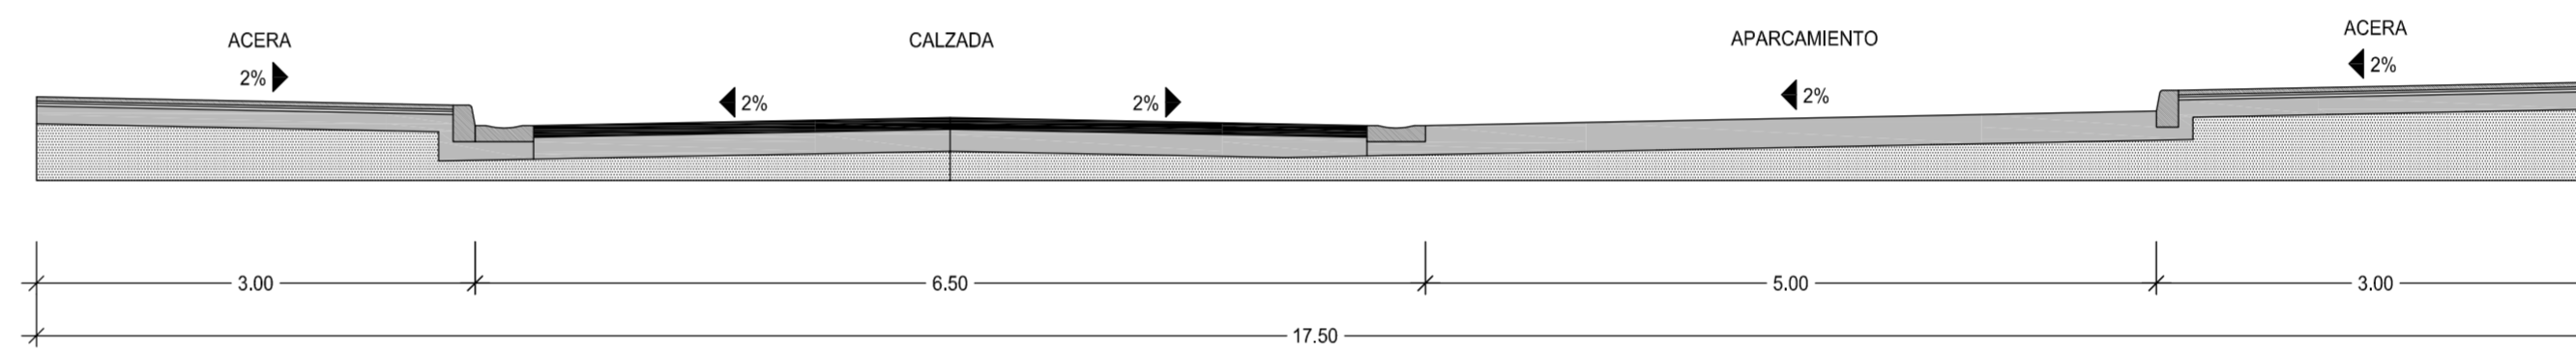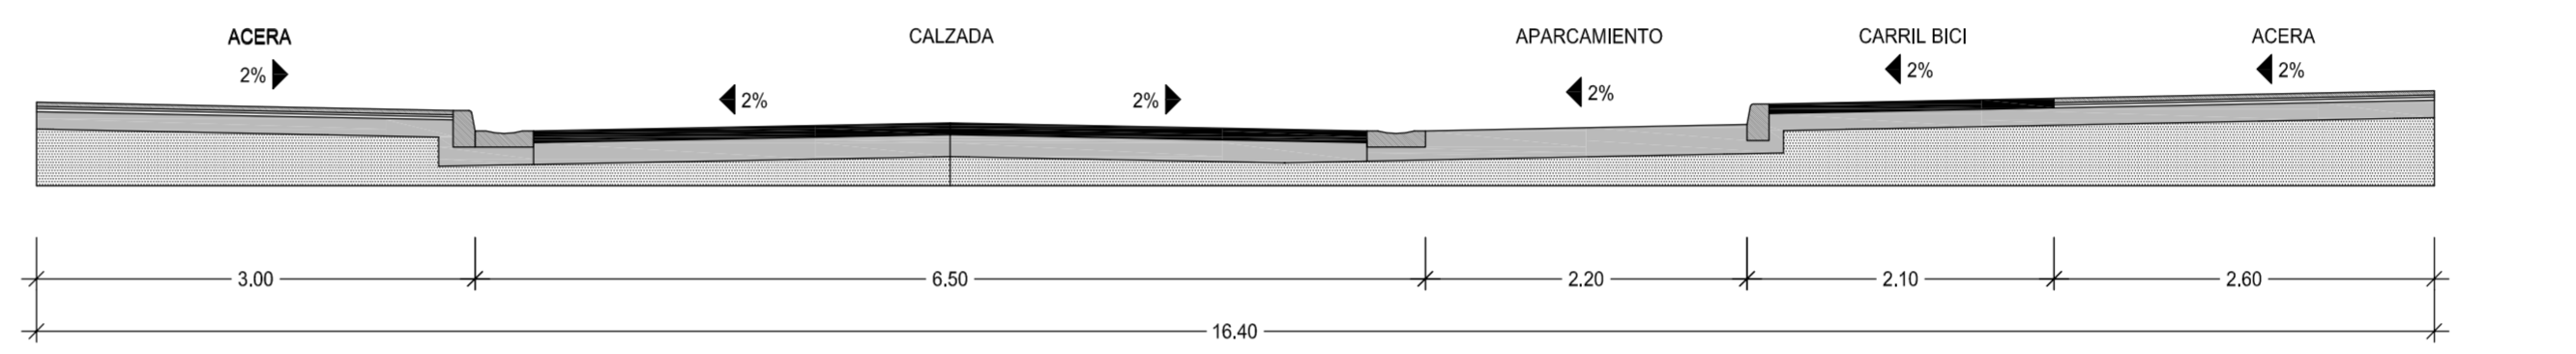

VIAL VI.1

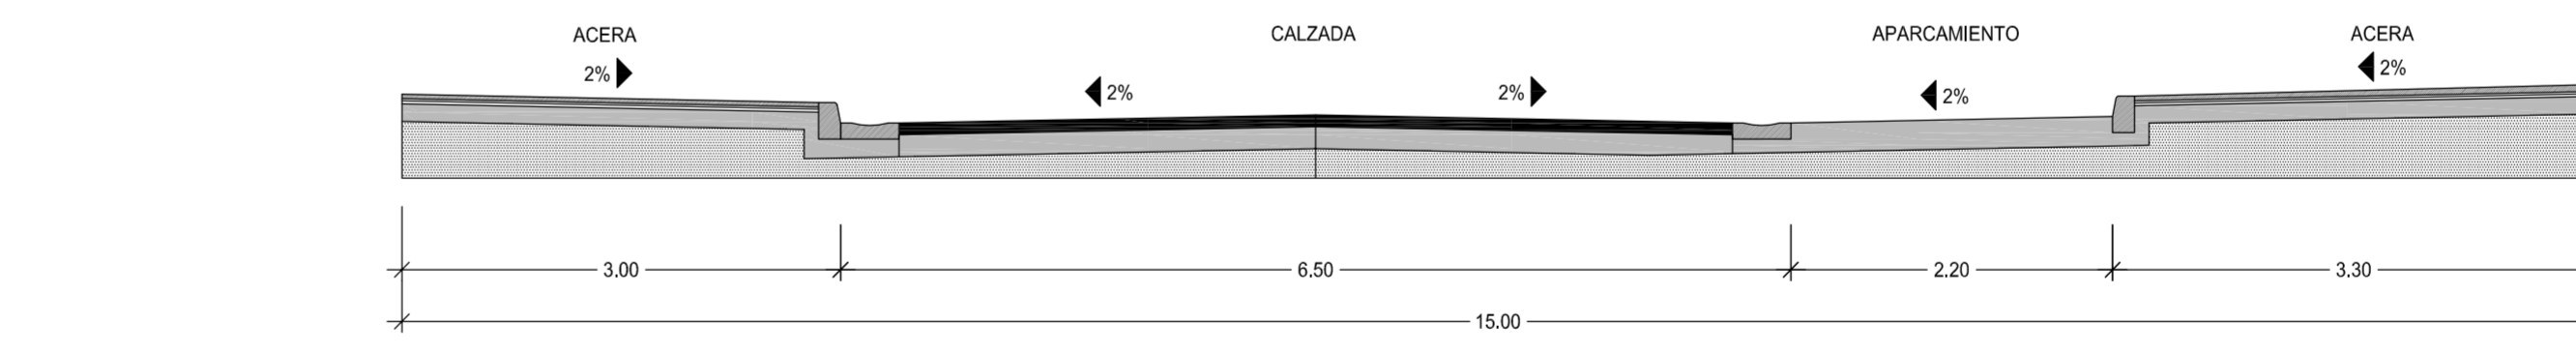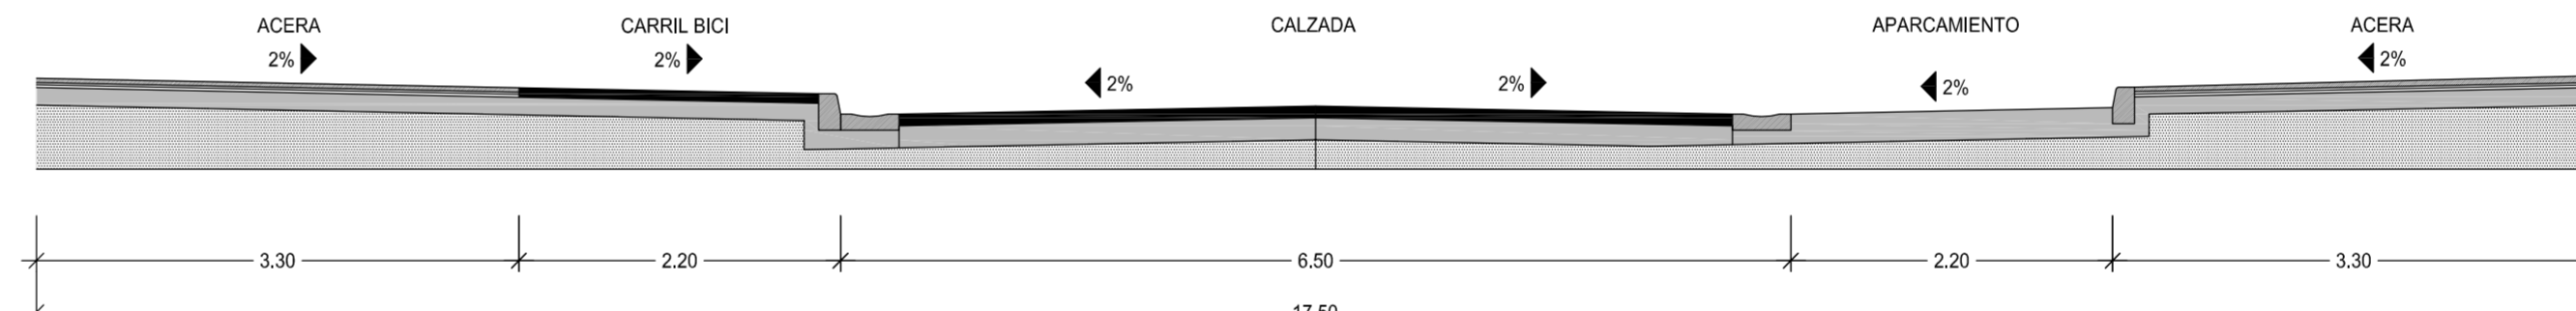

VIAL VI.2

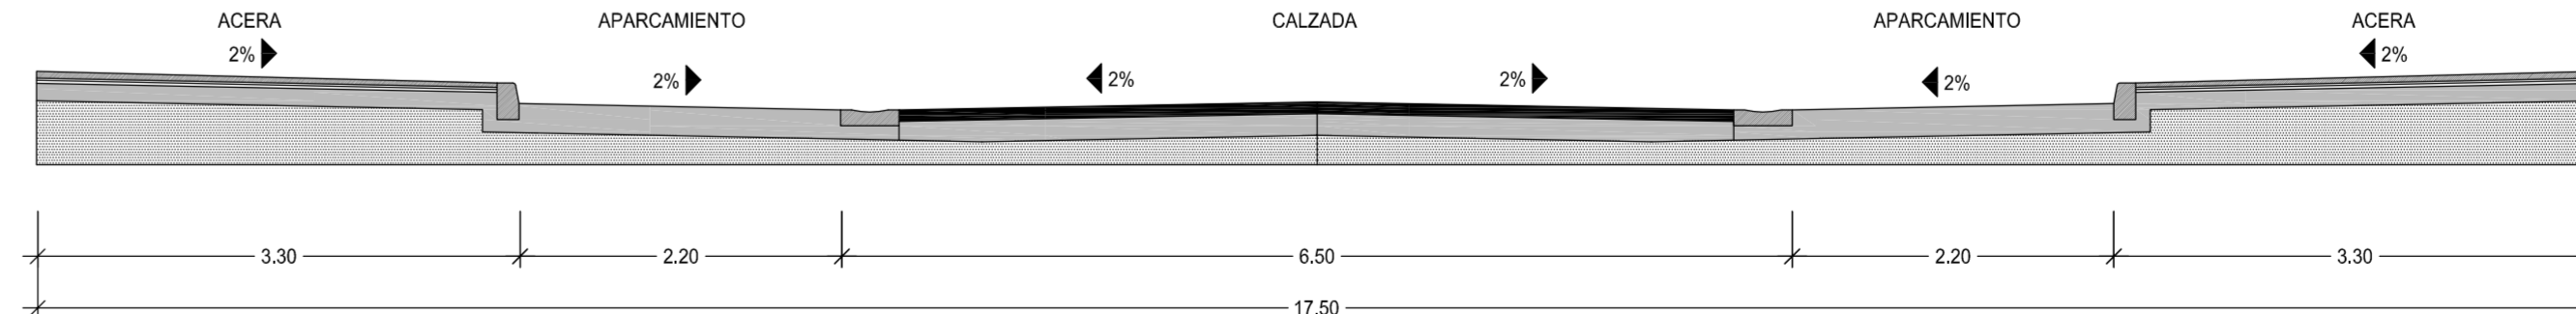

REFUNDIDO FINAL
PLAN PARCIAL

**SECTOR 31 B
"CAMPO ESCOLAPIOS"
DE SUELO URBANIZABLE
DELIMITADO
DEL PGOU DE BARBASTRO**

PROMOTOR
**ASOCIACION DE
PROPIETARIOS
DEL AREA 31 B
"CAMPO ESCOLAPIOS"**

ARQUITECTO
**SALVADOR
RAMBLA
BIELSA**

ABOGADO
**EDUARDO J.
URRALBURU
ARTOLA**

**PERFILES
LONGITUDINALES
TRANSVERSALES
VIALES-EDIFICACION**

0.4.1

ESCALA 1/500

DE 11

BARBASTRO-PAMPLONA JUNIO 2.012

001/09