


**SISTEMAS GENERALES  
E INFRAESTRUCTURAS ADSCRITOS**

- SG-VI** NUEVA ROTONDA EN LA CONFLUENCIA DE LAS AVENIDAS LA MERCED Y ERNEST LLUCH Y CALLE CAMINO REAL DE ZARAGOZA. SUPERFICIE 9.361,98 m<sup>2</sup>.
- SL-VI** URBANIZACION DE LA VIA TAURINA EN EL TRAMO PROXIMO A SU ENCUENTRO CON LA AVENIDA LA MERCED EN EL AMBITO DEL AREA 28 "VIA TAURINA"
- IGAb** RED GENERAL DE ABASTECIMIENTO CON EL PRIMER TRAMO DEL ANILLO PERIMETRAL CON DOS CONDUCCIONES DN-400/250 mm DESDE LA PLANTA POTABILIZADORA
- IGAI.1** RED GENERAL DE ALCANTARILLADO UNITARIA, CON COLECTORES DN-400/500 mm, RECOGIENDO EL DEL HOSPITAL COMARCAL, CON VERTIDO EN LA ESQUINA SURESTE DE LA PLAZA DE ARAGON
- IGAI.2** RED GENERAL DE ALCANTARILLADO DE AGUAS PLUVIALES CON COLECTOR DN-630 mm CON VERTIDO AL BARRANCO DE LA MINA
- IG-Ee.1** LINEA SUBTERRANEA DE MEDIA TENSION DESDE CENTRO DE TRANSFORMACION CT-60
- IG-Ee.2** CENTRO DE TRANSFORMACION

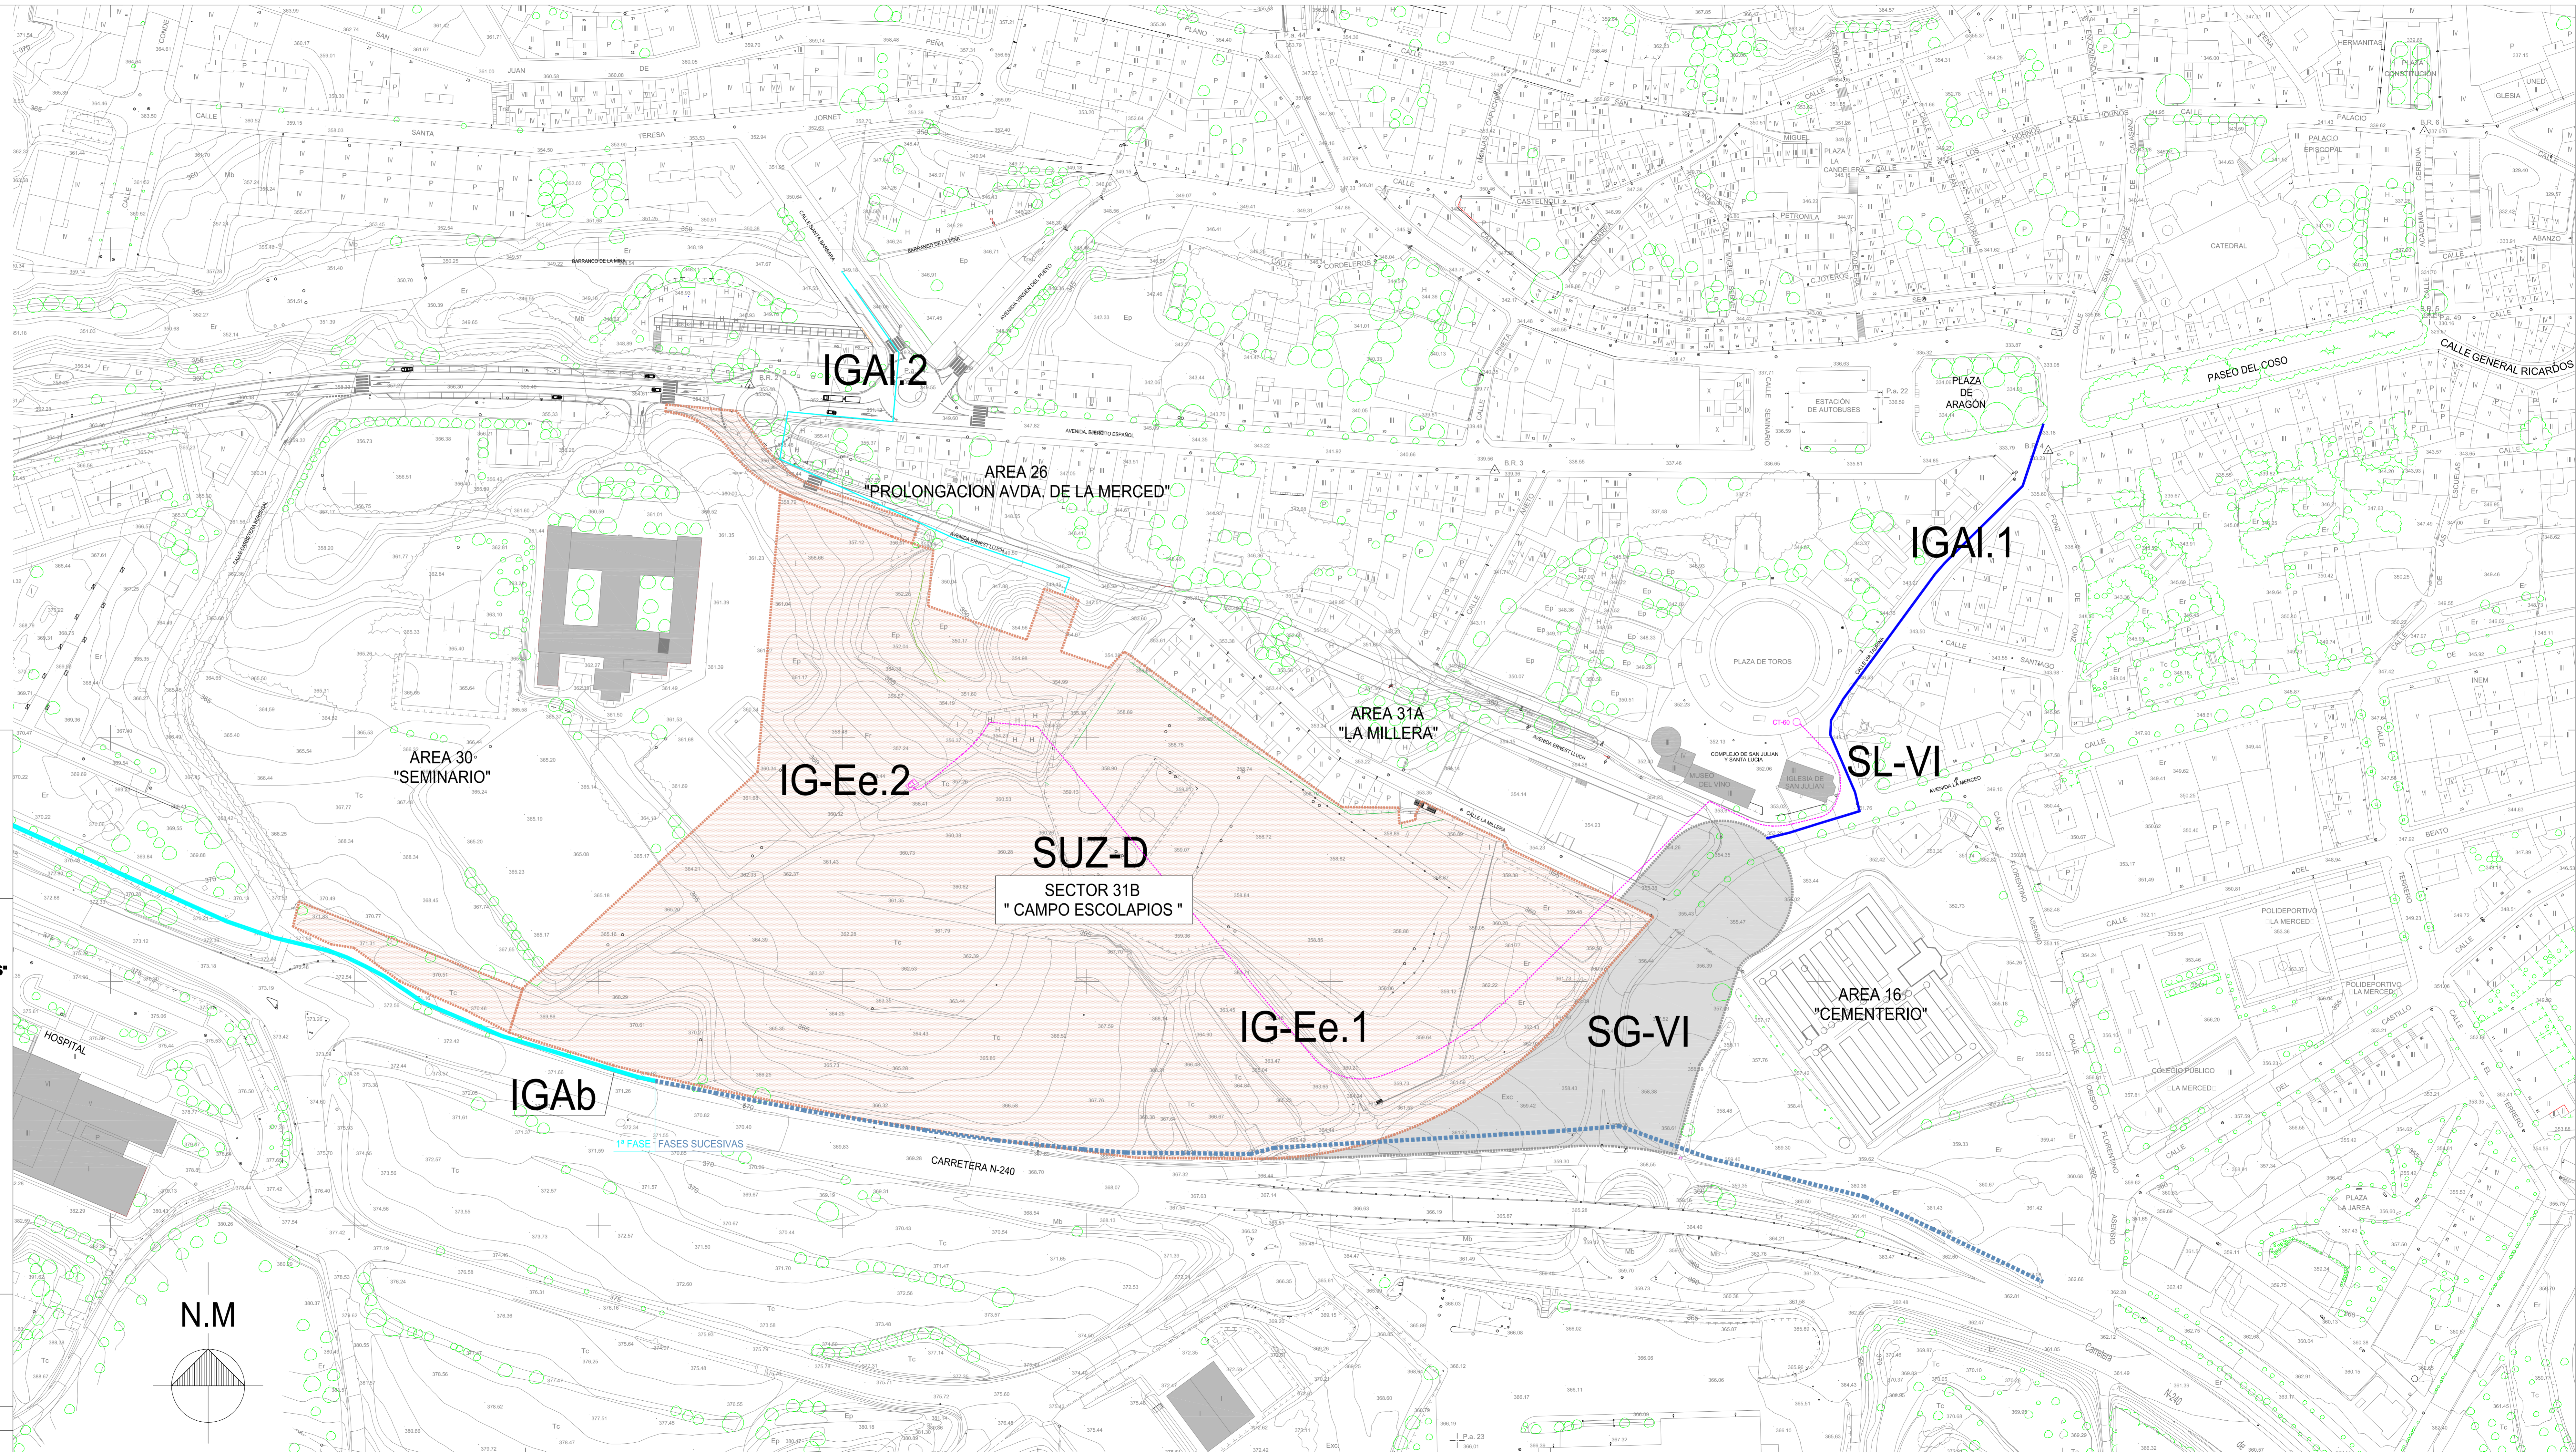

REFUNDIDO FINAL PLAN PARCIAL	
<b>SECTOR 31 B 'CAMPO ESCOLAPIOS' DE SUELO URBANIZABLE DELIMITADO DEL PGOU DE BARBASTRO</b>	
PROMOTOR <b>ASOCIACION DE PROPIETARIOS DEL AREA 31 B 'CAMPO ESCOLAPIOS'</b>	ARQUITECTO <b>SALVADOR RAMBLA BIELSA</b>
ABOGADO <b>EDUARDO J. URRALBURU ARTOLA</b>	
<b>SISTEMAS GENERALES E INFRAESTRUCTURAS ADSCRITOS</b>	
<b>0.6</b>	
ESCALA 1/1.000	DE 11
BARBASTRO-PAMPLONA JUNIO 2.012	001/09