


Este plano para hacer constar que la presente documentación fue aprobada de forma definitiva por el pleno del Ayuntamiento de BARBASTRO en sesión de 31.10.2000  
Barbastro, 26/3/01  
El Secretario General.

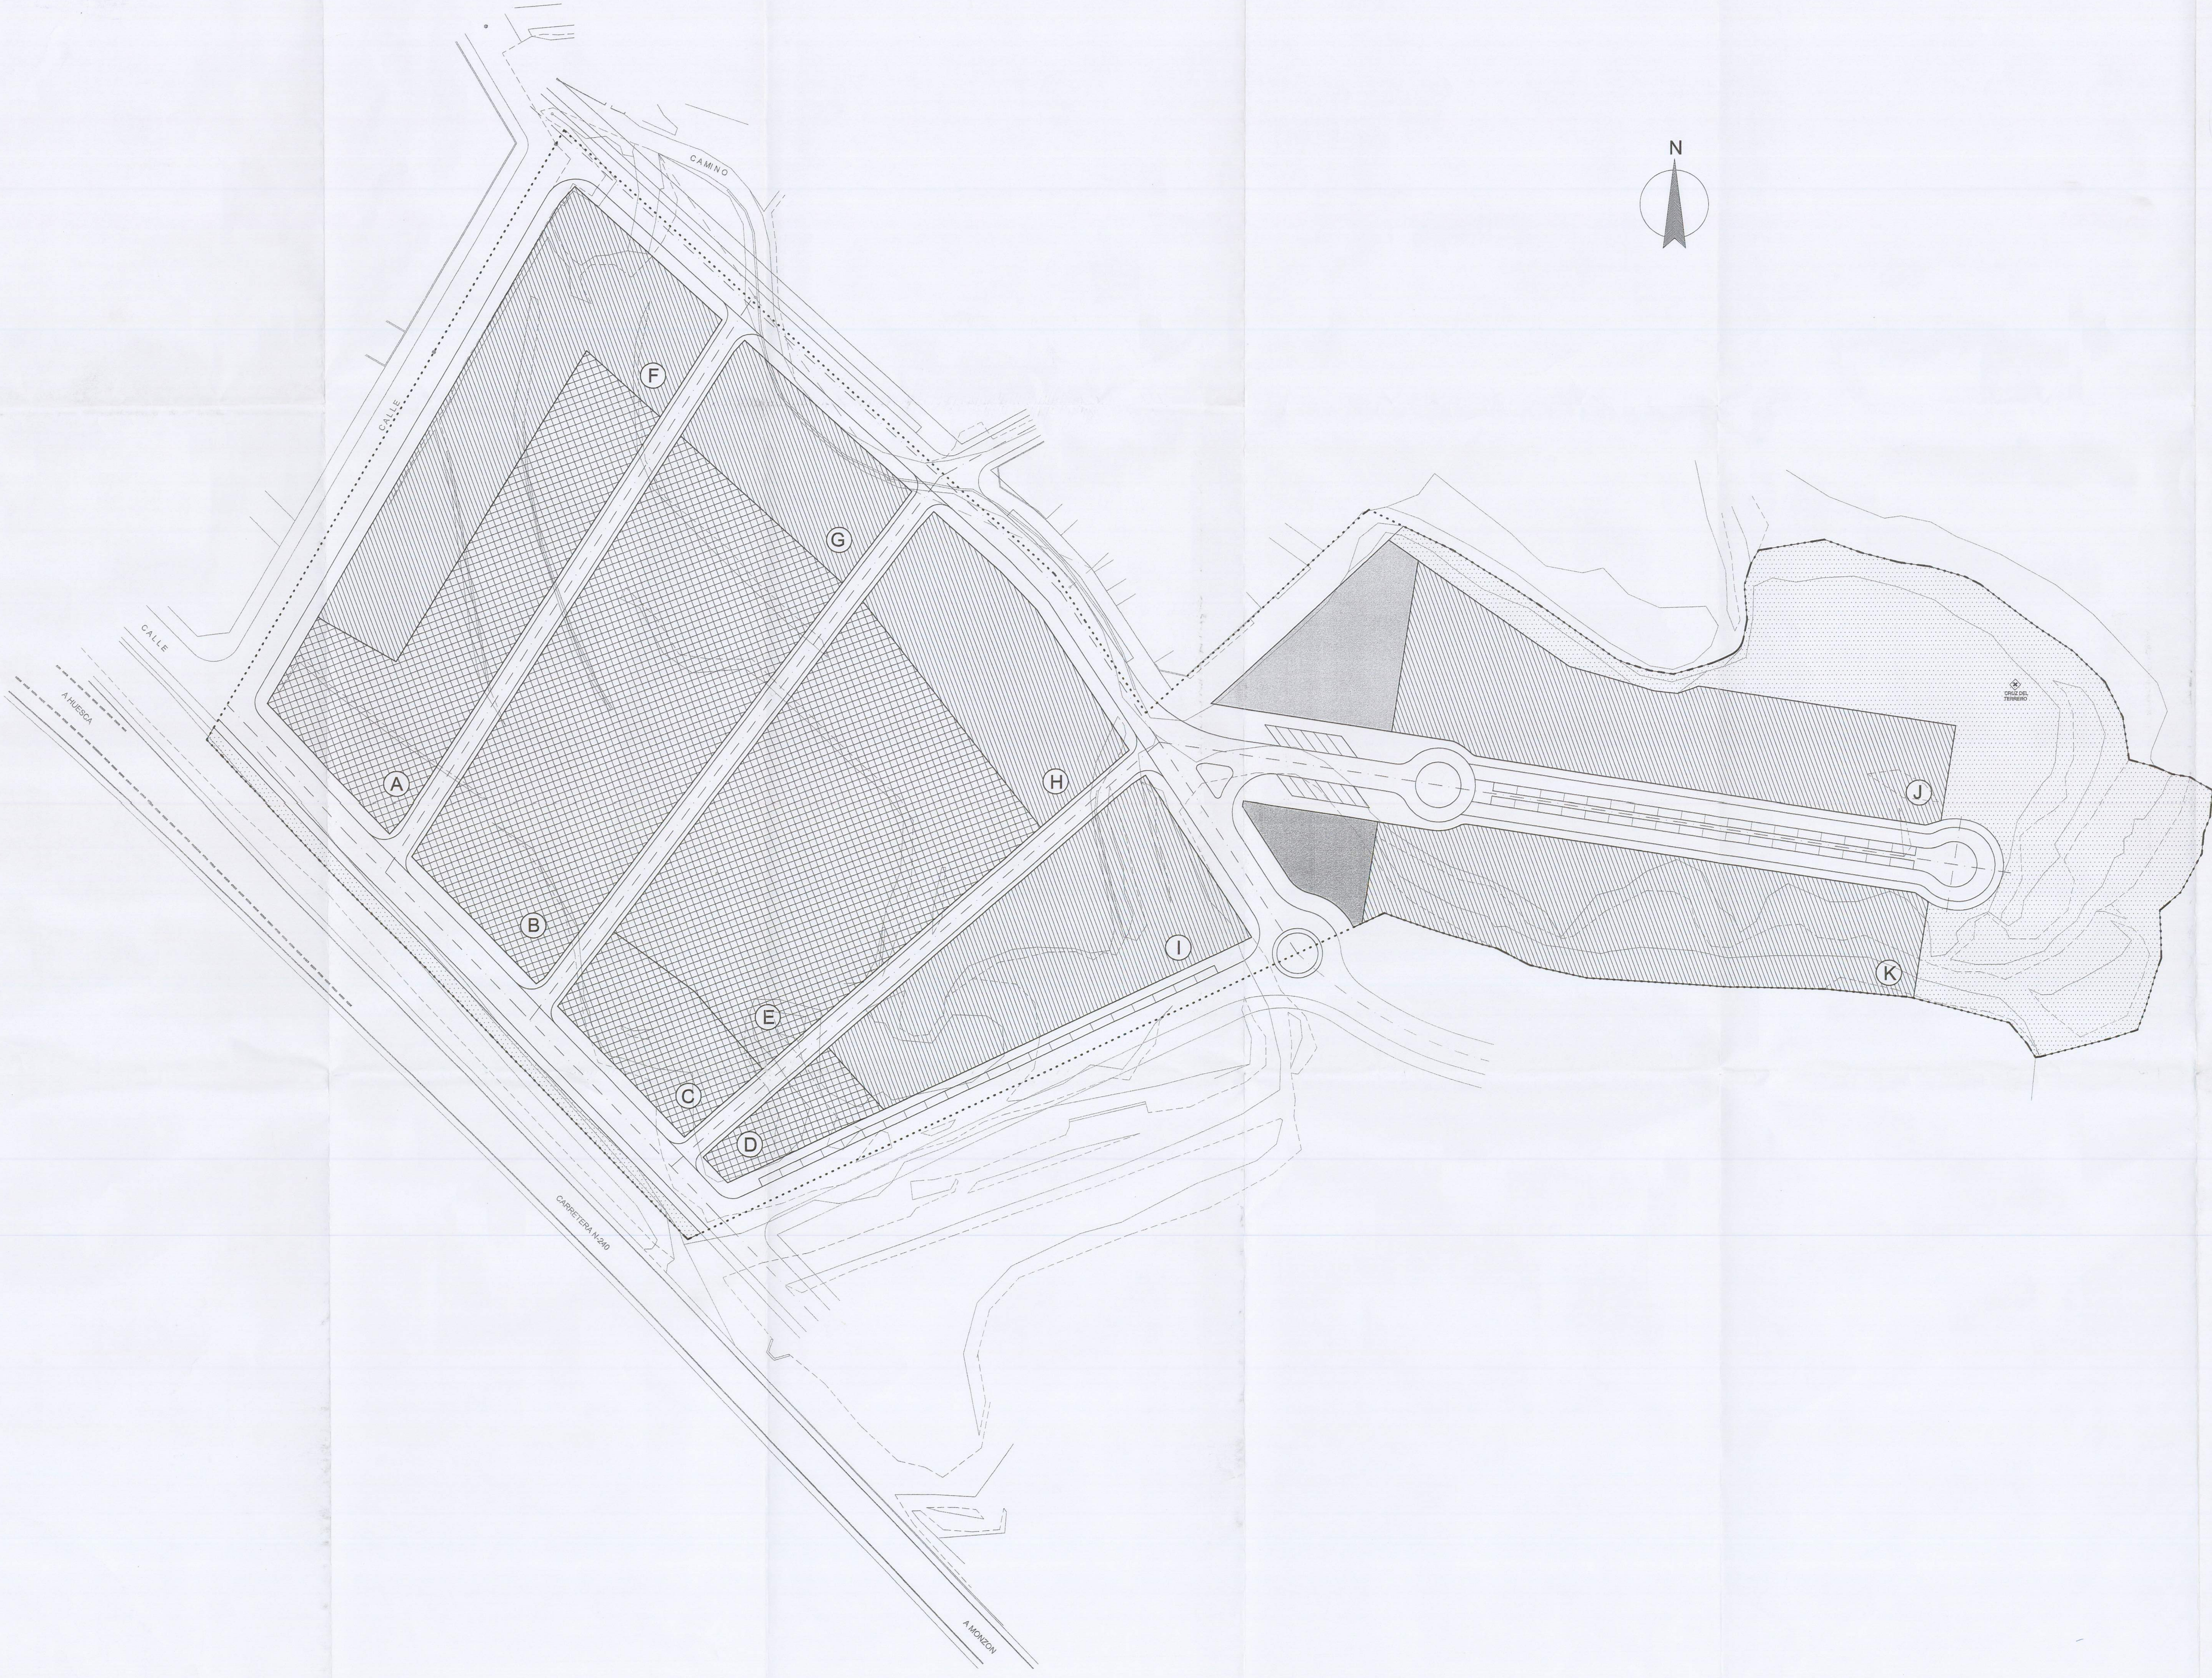

LEYENDA ZONIFICACION	
LIMITE DEL SECTOR	
	VIVIENDA UNIFAMILIAR ADOSADA
	VIVIENDA UNIFAMILIAR AISLADA
	EQUIPAMIENTO DOCENTE
	RESERVA SOCIO-COMERCIAL
	ESPACIOS VERDES, LIBRES Y DE RECREO

RESERVAS PARA EQUIPAMIENTOS PÚBLICOS	
SUPERFICIE VERDE PÚBLICO :	6.668 M2 (13,94 %)
SUPERFICIE EQUIPAMIENTO DOCENTE :	962 M2 (2,01 %) >(10 M2 x 96 viv.)
SUPERFICIE VIARIO :	11.776 M2 (24,61 %)
TOTAL CESIONES NO LUCRATIVAS :	19.406 M2 (40,56 %)

PARCELAS CORRESPONDIENTES A APROVECHAMIENTOS LUCRATIVOS			
PARCELAS CON CALIFICACIÓN DE VIVIENDA UNIFAMILIAR AISLADA			
Nº	SUPERFICIE	USO	Nº MÁX. VIVIENDAS
A	2.687 M2	UNIF. AISLADA	6
B	4.759 M2	UNIF. AISLADA	10
C	960 M2	UNIF. AISLADA	2
D	473 M2	UNIF. AISLADA	1
E	4.489 M2	UNIF. AISLADA	8-16
13.368 M2		TOTAL UNIF. AISLADA	27-35
PARCELAS CON CALIFICACIÓN DE VIVIENDA UNIFAMILIAR ADOSADA			
F	2.793 M2	UNIF. ADOSADA	13
G	1.224 M2	UNIF. ADOSADA	5
H	1.776 M2	UNIF. ADOSADA	7
I	2.731 M2	UNIF. ADOSADA	11
J	2.996 M2	UNIF. ADOSADA	13
K	3.116 M2	UNIF. ADOSADA	12
14.636 M2		TOTAL UNIF. ADOSADA	61

28.004 M2	TOTAL VIVIENDAS	88-96
434 M2	COMERCIAL	
28.438 M2	TOTAL APROVECHAMIENTOS LUCRATIVOS	
47.844 M2	TOTAL SUPERFICIE DEL SECTOR	

PLAN PARCIAL DEL SECTOR 94 DEL S.A.U. DE LAS NORMAS SUBSIDIARIAS DEL PLANEAMIENTO DE BARBASTRO  
TEXTO REFUNDIDO PARA CUMPLIMIENTO PRESCRIPCIONES APROBACIÓN INICIAL

PLANO Nº	ORDENACION GENERAL:	ESCALA:
P-1	ZONIFICACION, SUPERFICIES GENERALES Y RESERVAS EQUIPAMIENTOS	1/500
FORMULADO A INSTANCIA DE:	ARQUITECTO REDACTOR:	
CONSTRUCCIONES LANAU	JESUS R. TEJADA VILLAVERDE	
	TERESA LACOMA ZARAGOZA	JULIO 2.000