


PARCELA	VOLUMEN (SIN VUELOS)
"A"	15.060,- m <sup>3</sup>
"B"	12.503,- m <sup>3</sup>

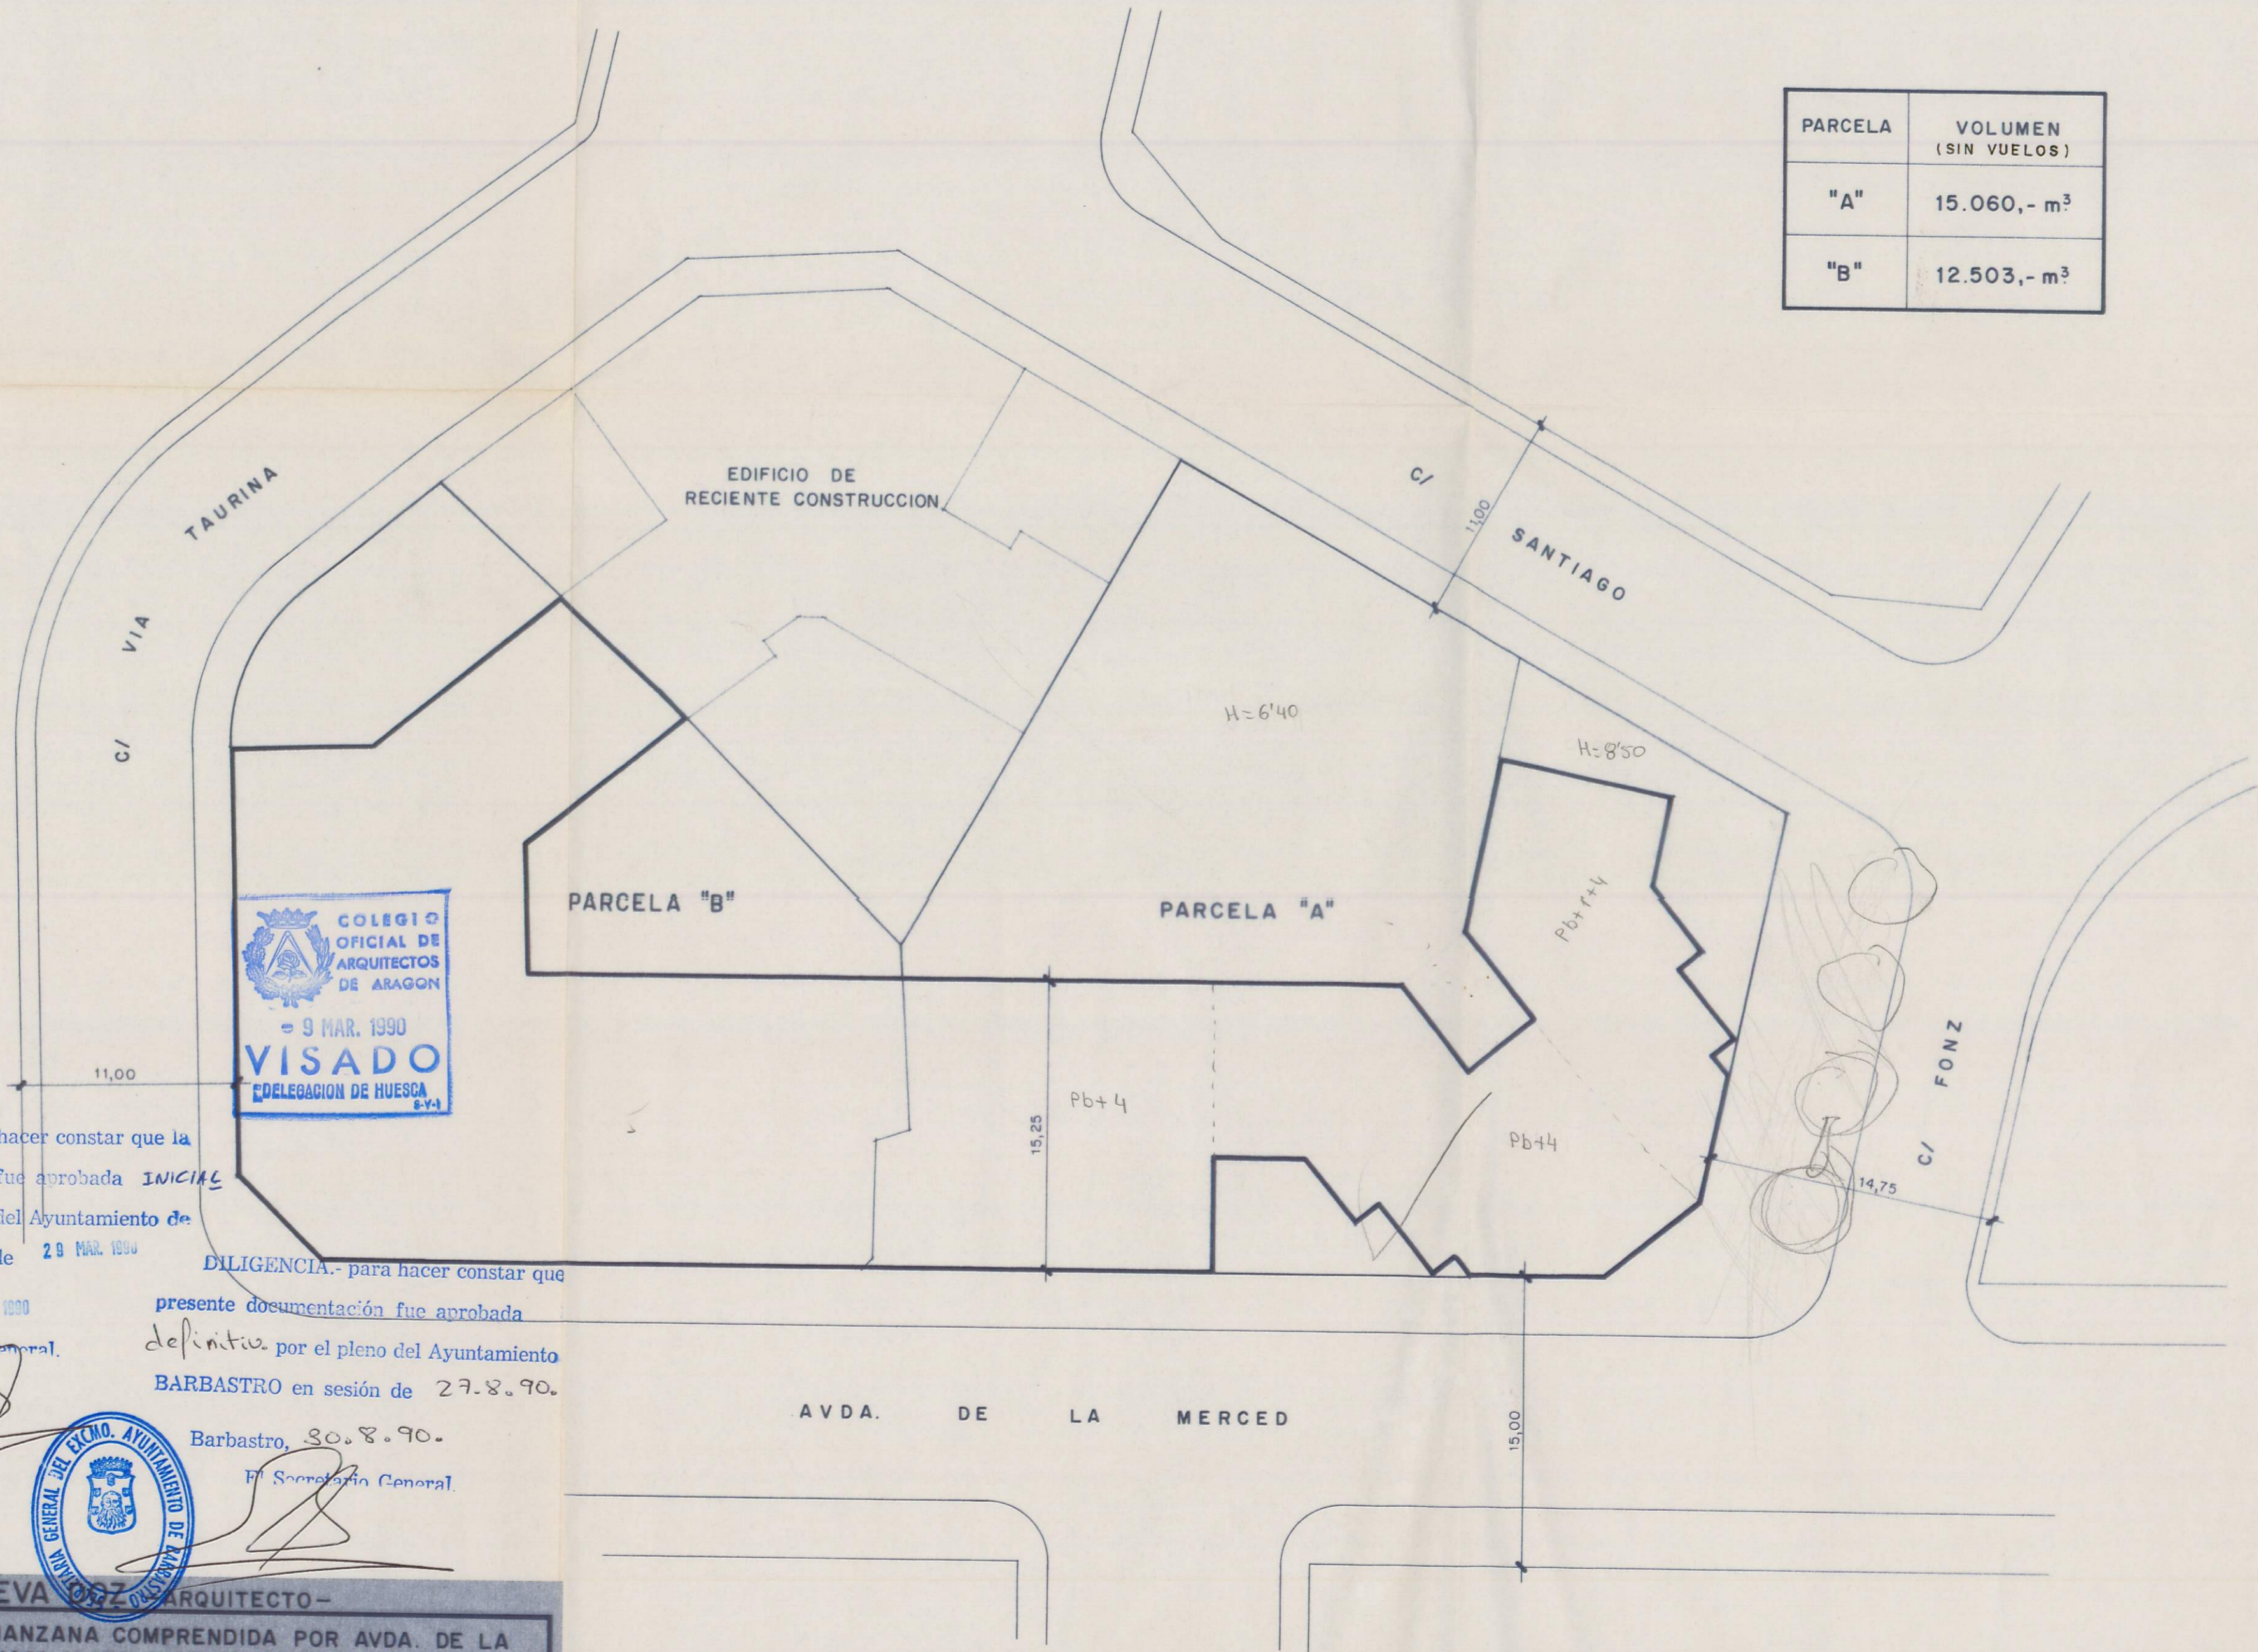

DILIGENCIA.- para hacer constar que la presente documentación fue aprobada **INICIALMENTE** por el pleno del Ayuntamiento de BARBASTRO en sesión de 29 MAR. 1990

DILIGENCIA.- para hacer constar que presente documentación fue aprobada **definitiva** por el pleno del Ayuntamiento BARBASTRO en sesión de 27.8.90.

Barbastro, 29 MAR. 1990  
El Secretario General.

Barbastro, 30.8.90.  
El Secretario General.



**FRANCISCO VILLANUEVA** ARQUITECTO -

ESTUDIO DE DETALLE DE MANZANA COMPRENDIDA POR AVDA. DE LA MERCED, C/ FONZ, C/ SANTIAGO Y VIA TAURINA DE BARBASTRO.

PROPONE:	D. JOSE SALAMERO DUERTO	FECHA	OCT.-1989	PLANO	
REF.	13/89	ESCALA	1:250		3
VOLUMEN CON FONDO PROPUESTO					