


SUPERFICIE UNIDAD EJECUCIÓN: 1.868,38 M2
SUPERFICIE ESPACIO LIBRE: 731,52 M2

— ORDENACIÓN SEGÚN E.D. AÑO 2.005
- - - - - DELIMITACIÓN U.E. EN LA MOD. PGOU Nº. 49

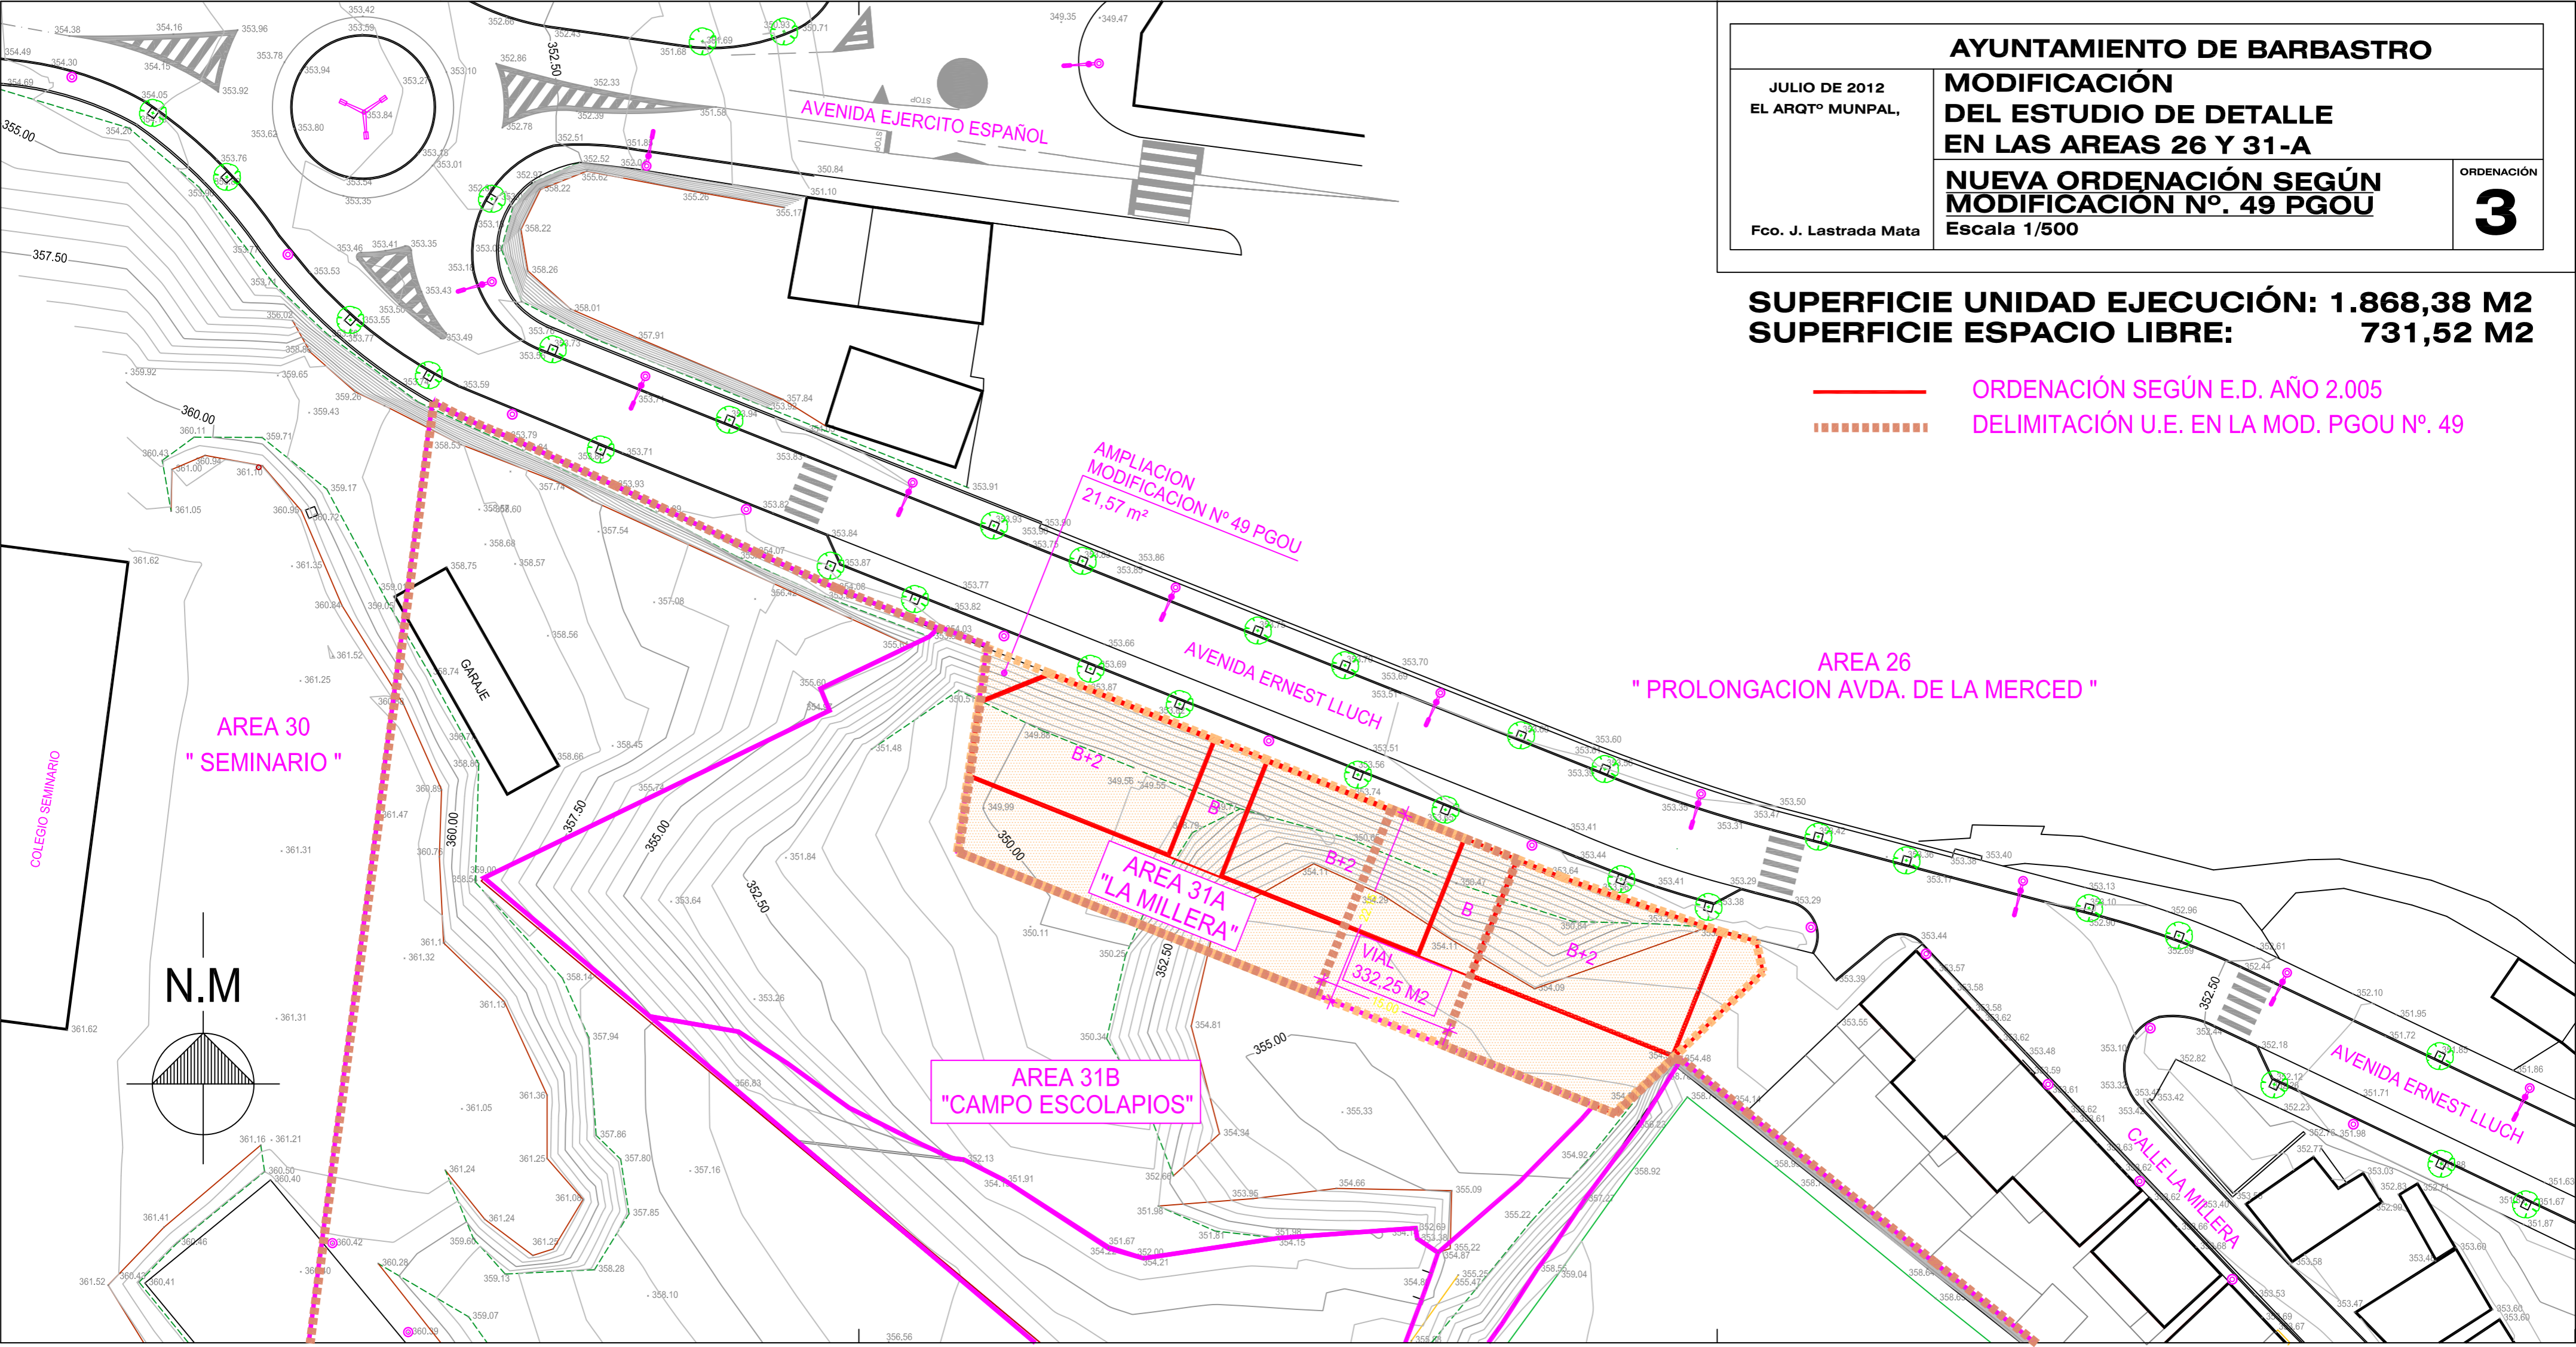

AVENIDA EJERCITO ESPAÑOL

AMPLIACION
MODIFICACION Nº 49 PGOU
21,57 m²

AVENIDA ERNEST LLUCH

AREA 26
" PROLONGACION AVDA. DE LA MERCED "

AREA 30
" SEMINARIO "

AREA 31A
" LA MILLERA "

VIAL
332,25 M2
15,00

AREA 31B
" CAMPO ESCOLAPIO "

AVENIDA ERNEST LLUCH

CALLE LA MILLERA

N.M