


Num. Rev.	Nota de revision	Fecha	Firma	Revisado



DILIGENCIA.- para hacer constar que la presente documentación fue aprobada inicialmente por el pleno del Ayuntamiento de BARBASTRO en sesión de fecha 30.1.03.
Barbastro, Abril 2003
El Secretario General.

DILIGENCIA.- para hacer constar que la presente documentación fue aprobada definitivamente por el pleno del Ayuntamiento de BARBASTRO en sesión de 15.4.03.
Barbastro, Abril 2003
El Secretario General.

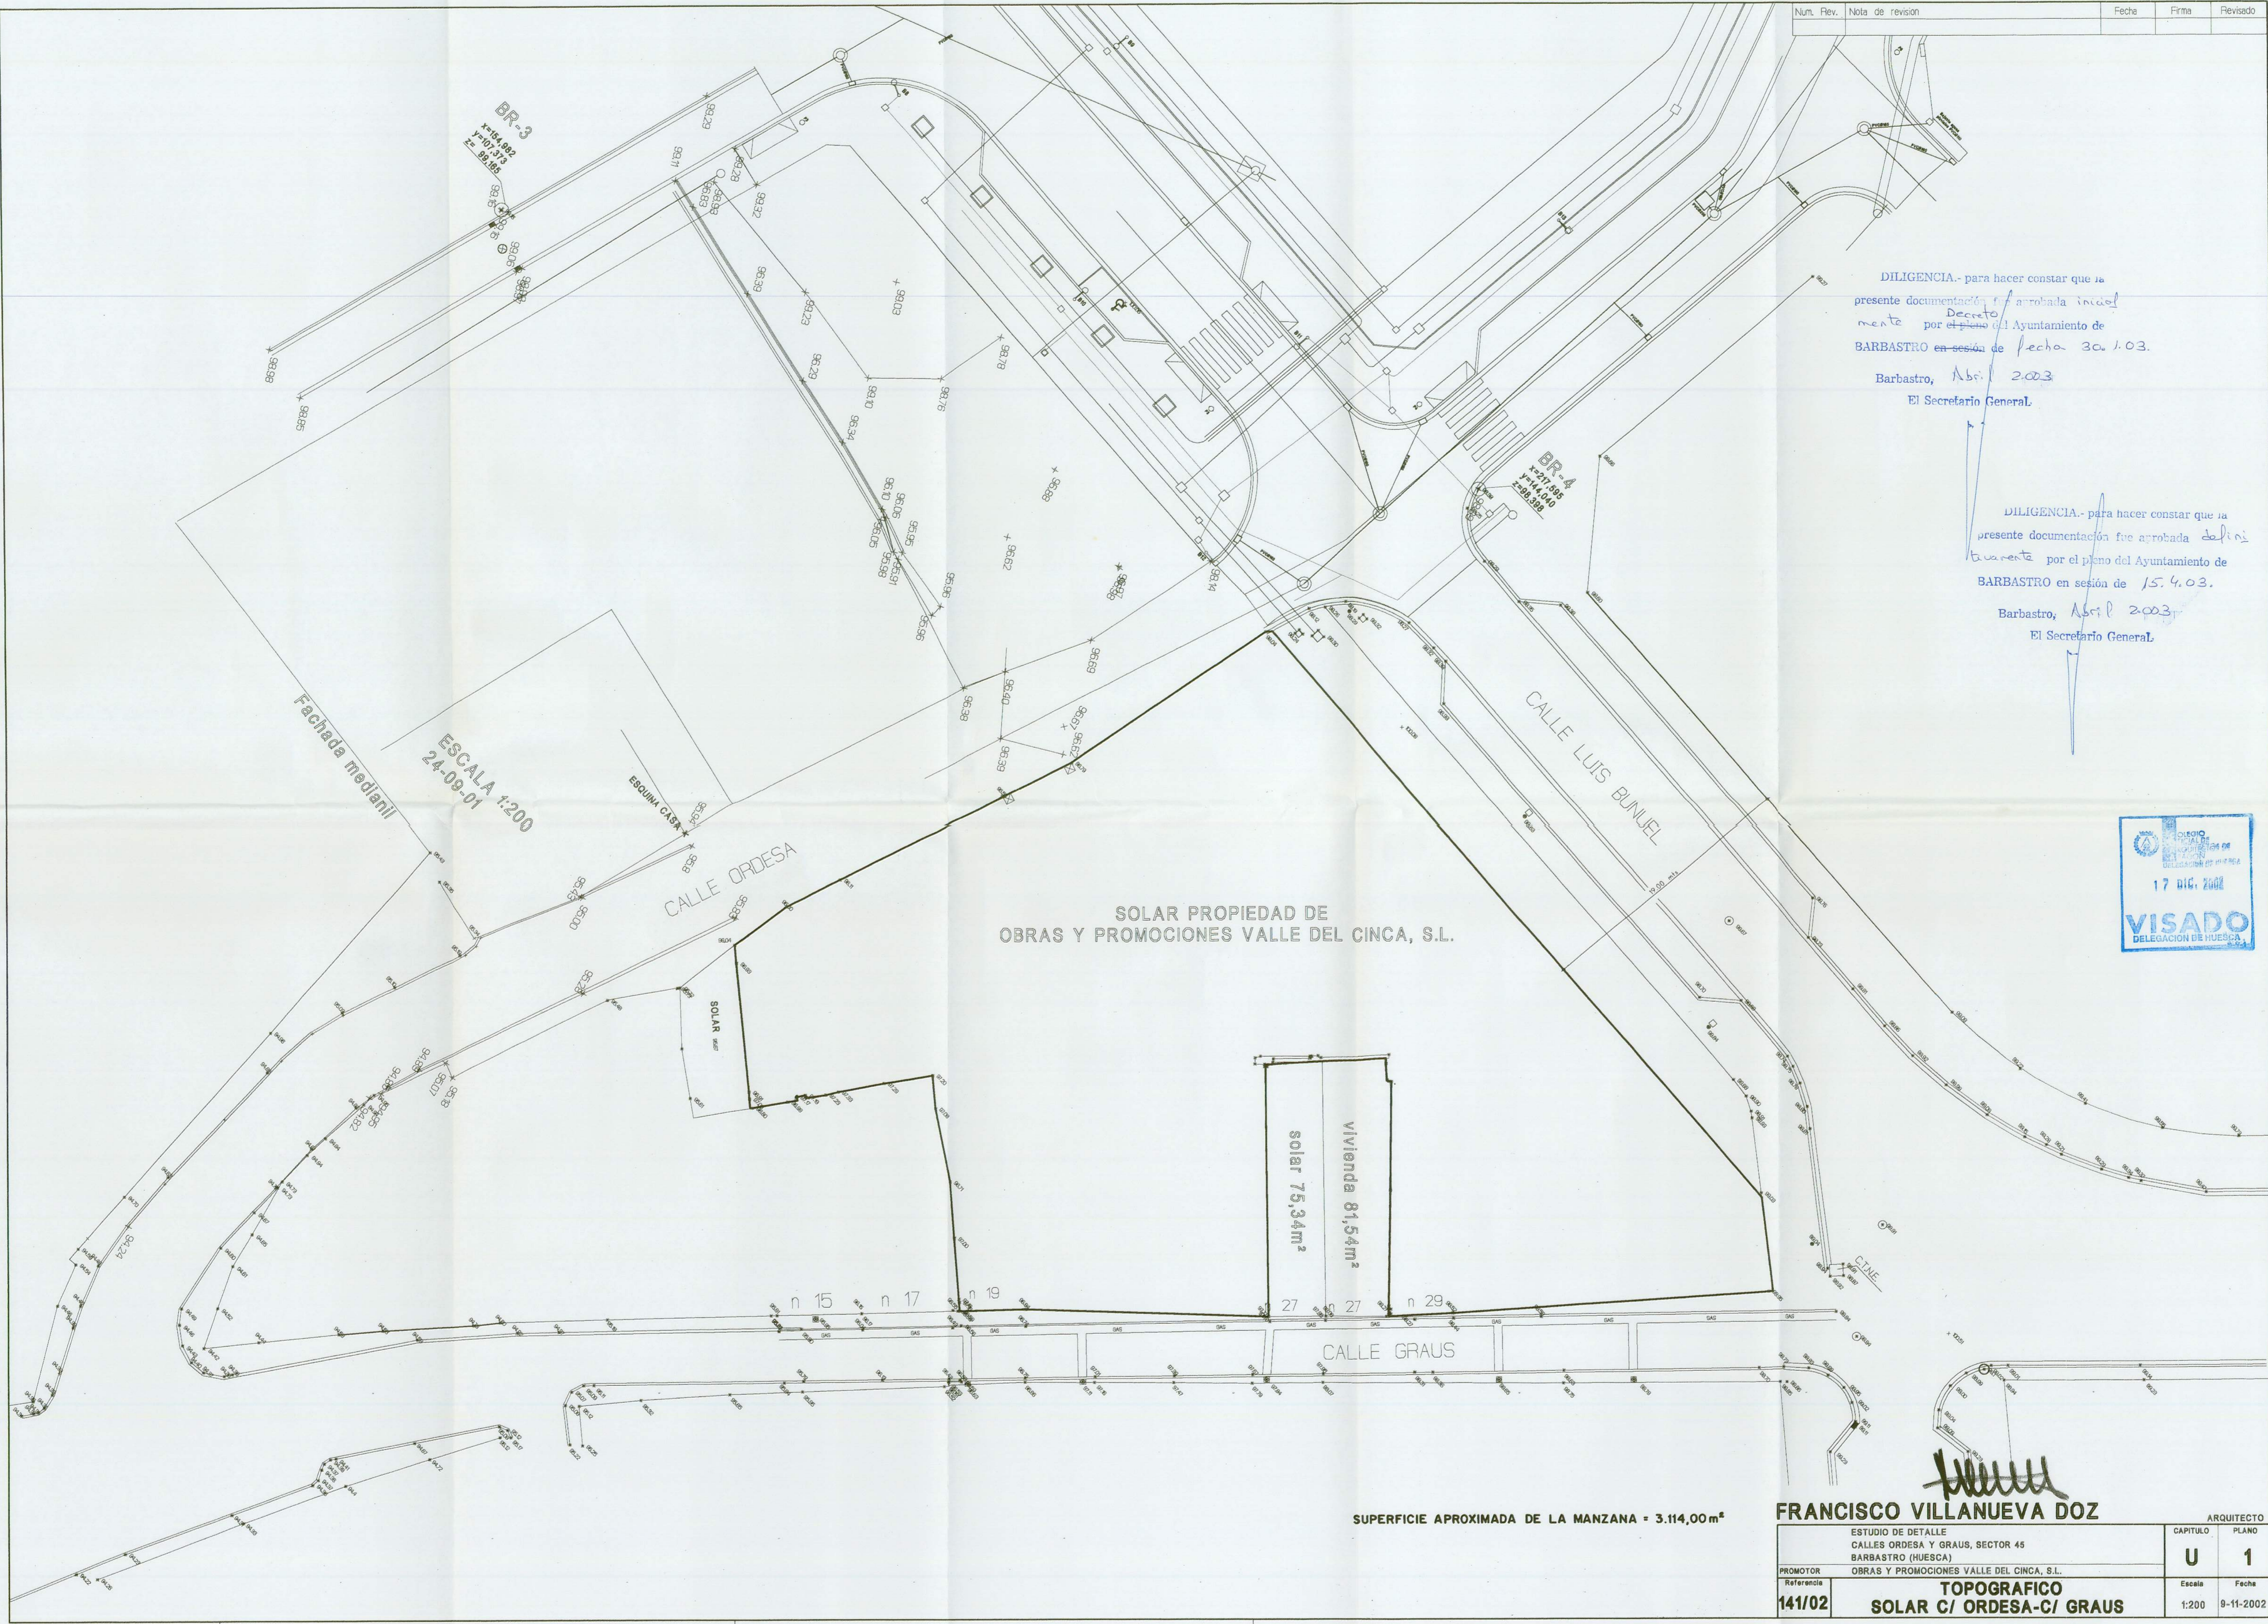

SOLAR PROPIEDAD DE OBRAS Y PROMOCIONES VALLE DEL CINCA, S.L.

SUPERFICIE APROXIMADA DE LA MANZANA = 3.114,00m²

FRANCISCO VILLANUEVA DOZ
ARQUITECTO

ESTUDIO DE DETALLE CALLES ORDESA Y GRAUS, SECTOR 45 BARBASTRO (HUESCA)		CAPITULO	PLANO
PROMOTOR OBRAS Y PROMOCIONES VALLE DEL CINCA, S.L.		U	1
Referencia 141/02	TOPOGRAFICO SOLAR C/ ORDESA-C/ GRAUS	Escala	Fecha
		1:200	9-11-2002