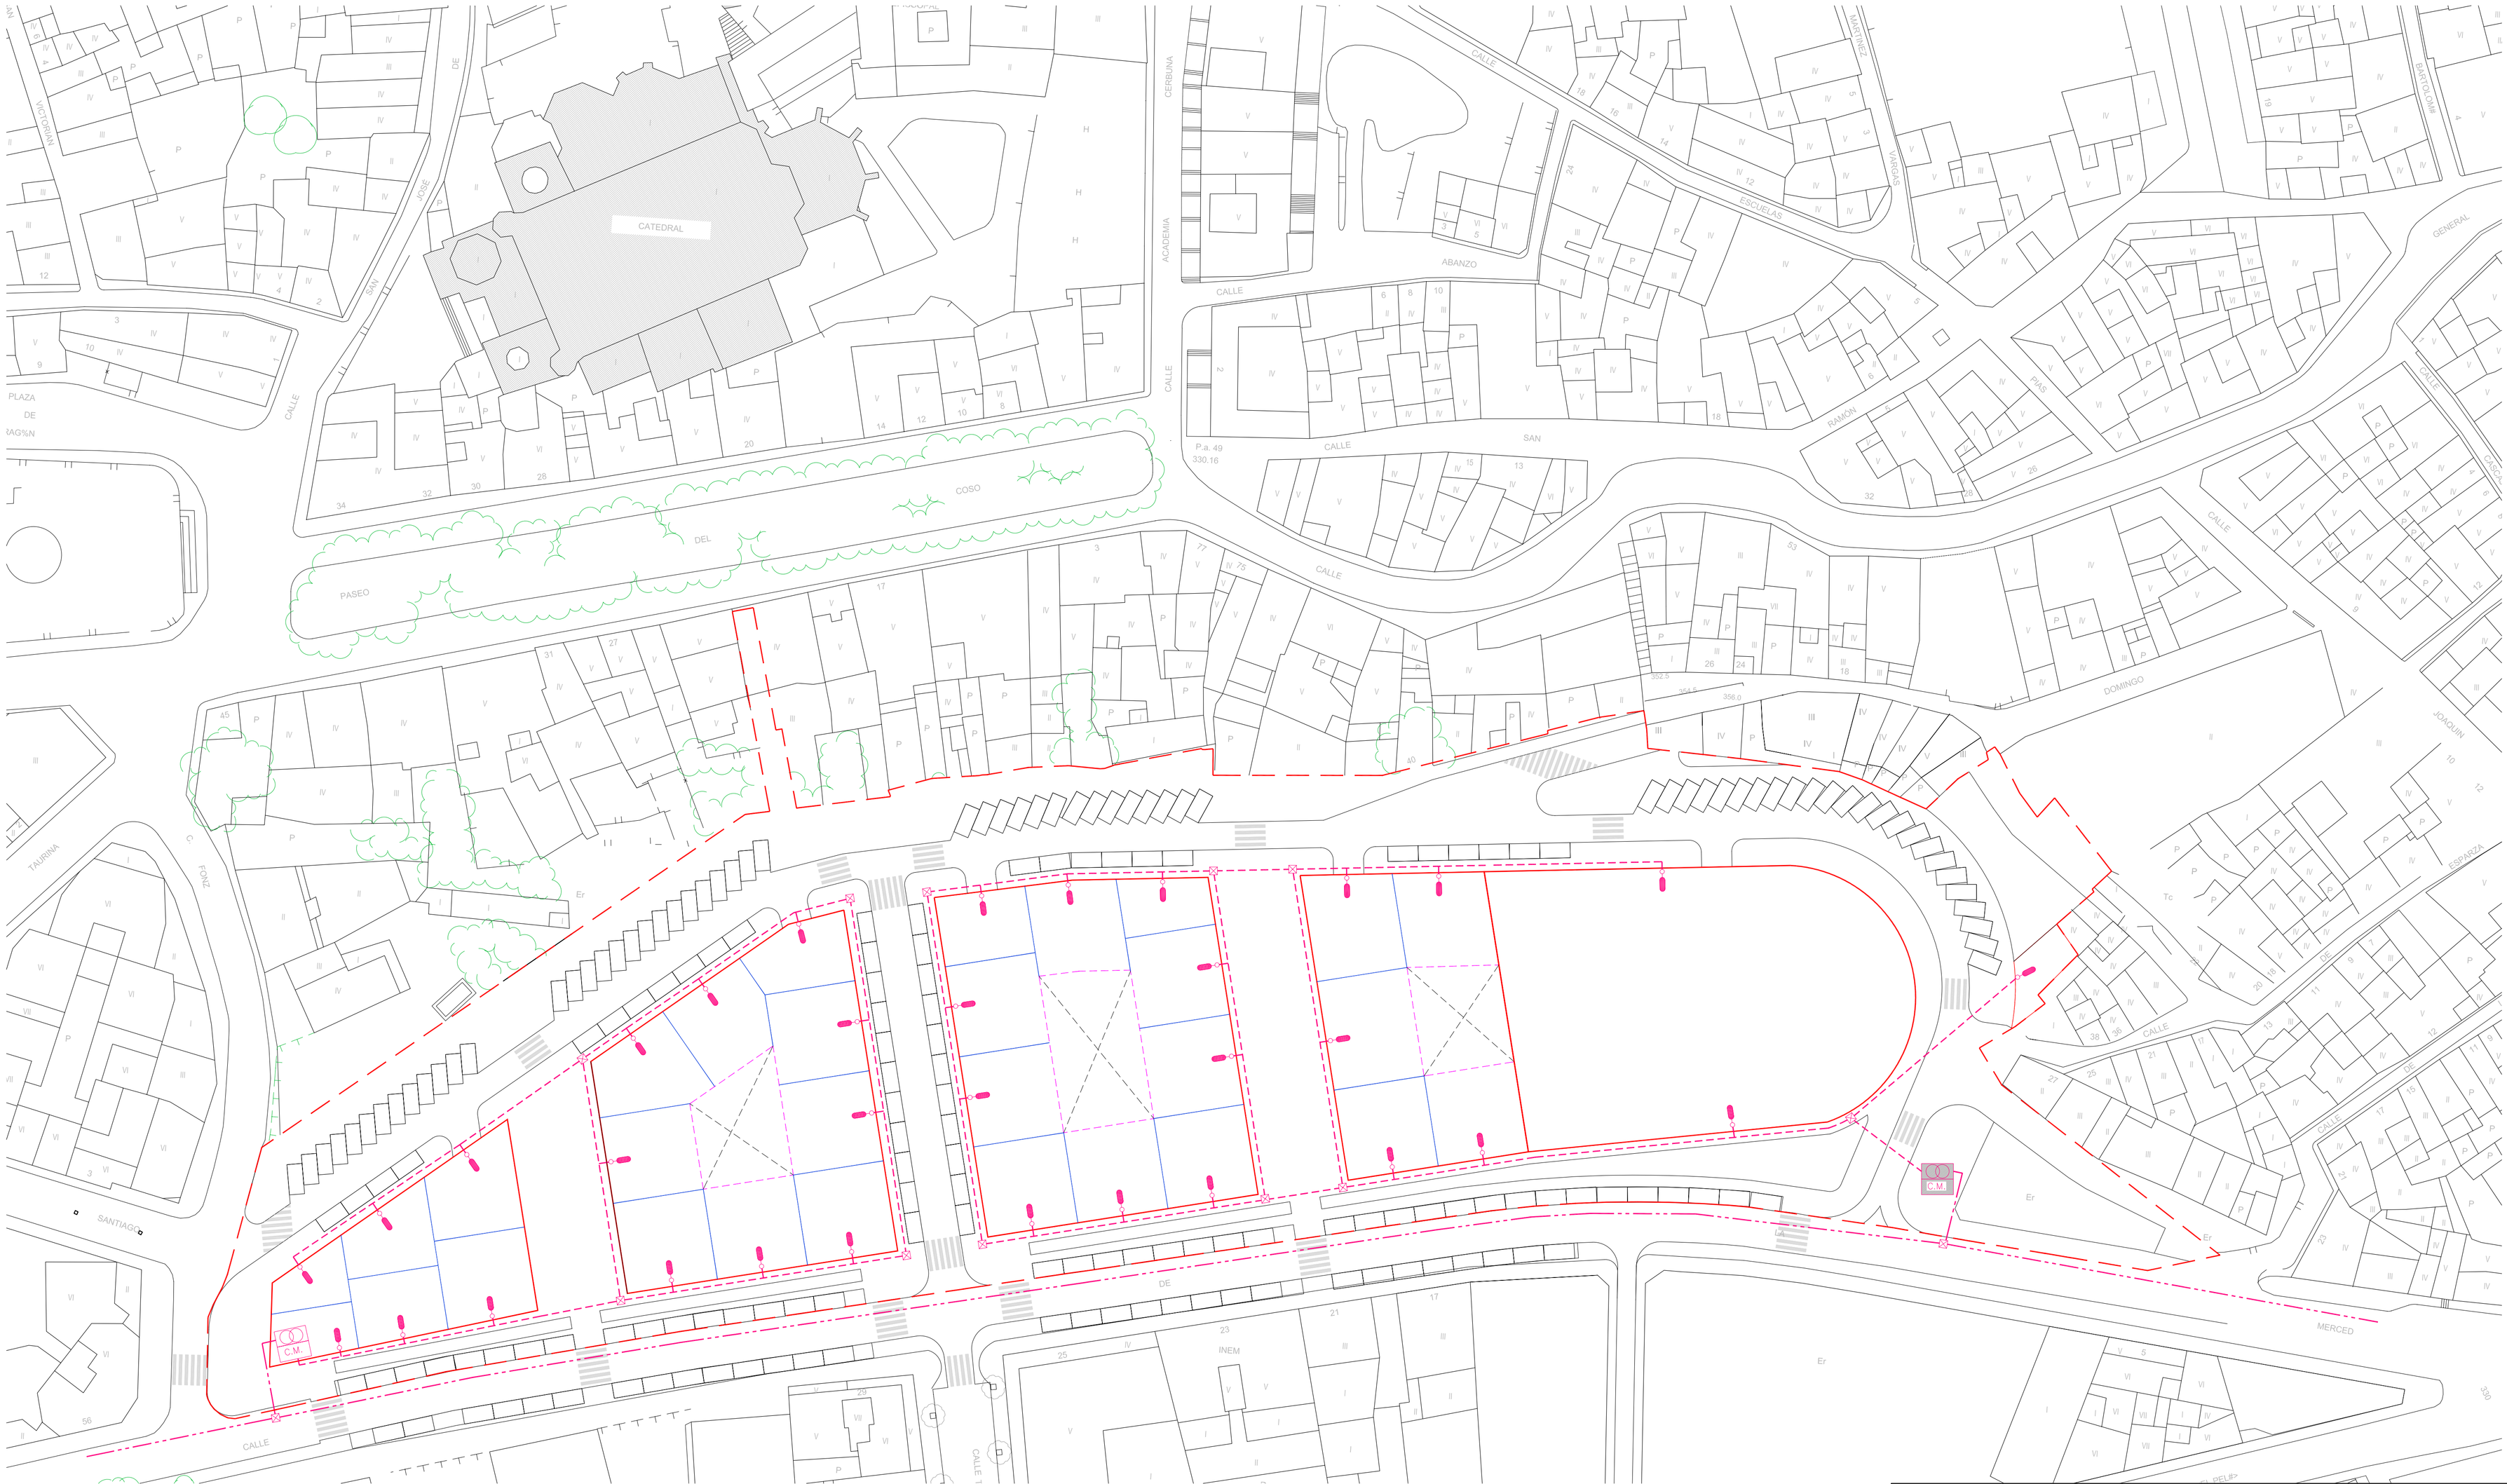

- LÍMITE DEL ÁMBITO
- CONDUCCIÓN MEDIA TENSIÓN
- CONDUCCIÓN BAJA TENSIÓN
- ACOMETIDA ELÉCTRICA (IER-21)
- NUEVO CENTRO DE TRANSFORMACIÓN
- C.M. NUEVO CENTRO DE MEDIDA
- ARQUETA DE DERIVACIONES (IER-20)
- CENTRO DE TRANSFORMACIÓN EXISTENTE
- C.M. CENTRO DE MEDIDA EXISTENTE

LA ARQUITECTO,

Fdo.: Ana Torres Buil

V°B°,
SERVICIOS TÉCNICOS URBANISMO

Fdo.: Francisco Lastrada Mata, Arquitecto.
Fdo.: Manuel Rapún Castel, TAG.

A Y U N T A M I E N T O D E B A R B A S T R O

ABRIL 2013

MODIFICACIÓN AISLADA DEL PGOU EN LAS AREAS 14-15 Y EN FINCAS CONCRETAS DE LAS AREAS 10-13.

ESQUEMA ELÉCTRICO DE BAJA TENSIÓN
ESCALA 1/500

12

ORDENACIÓN