



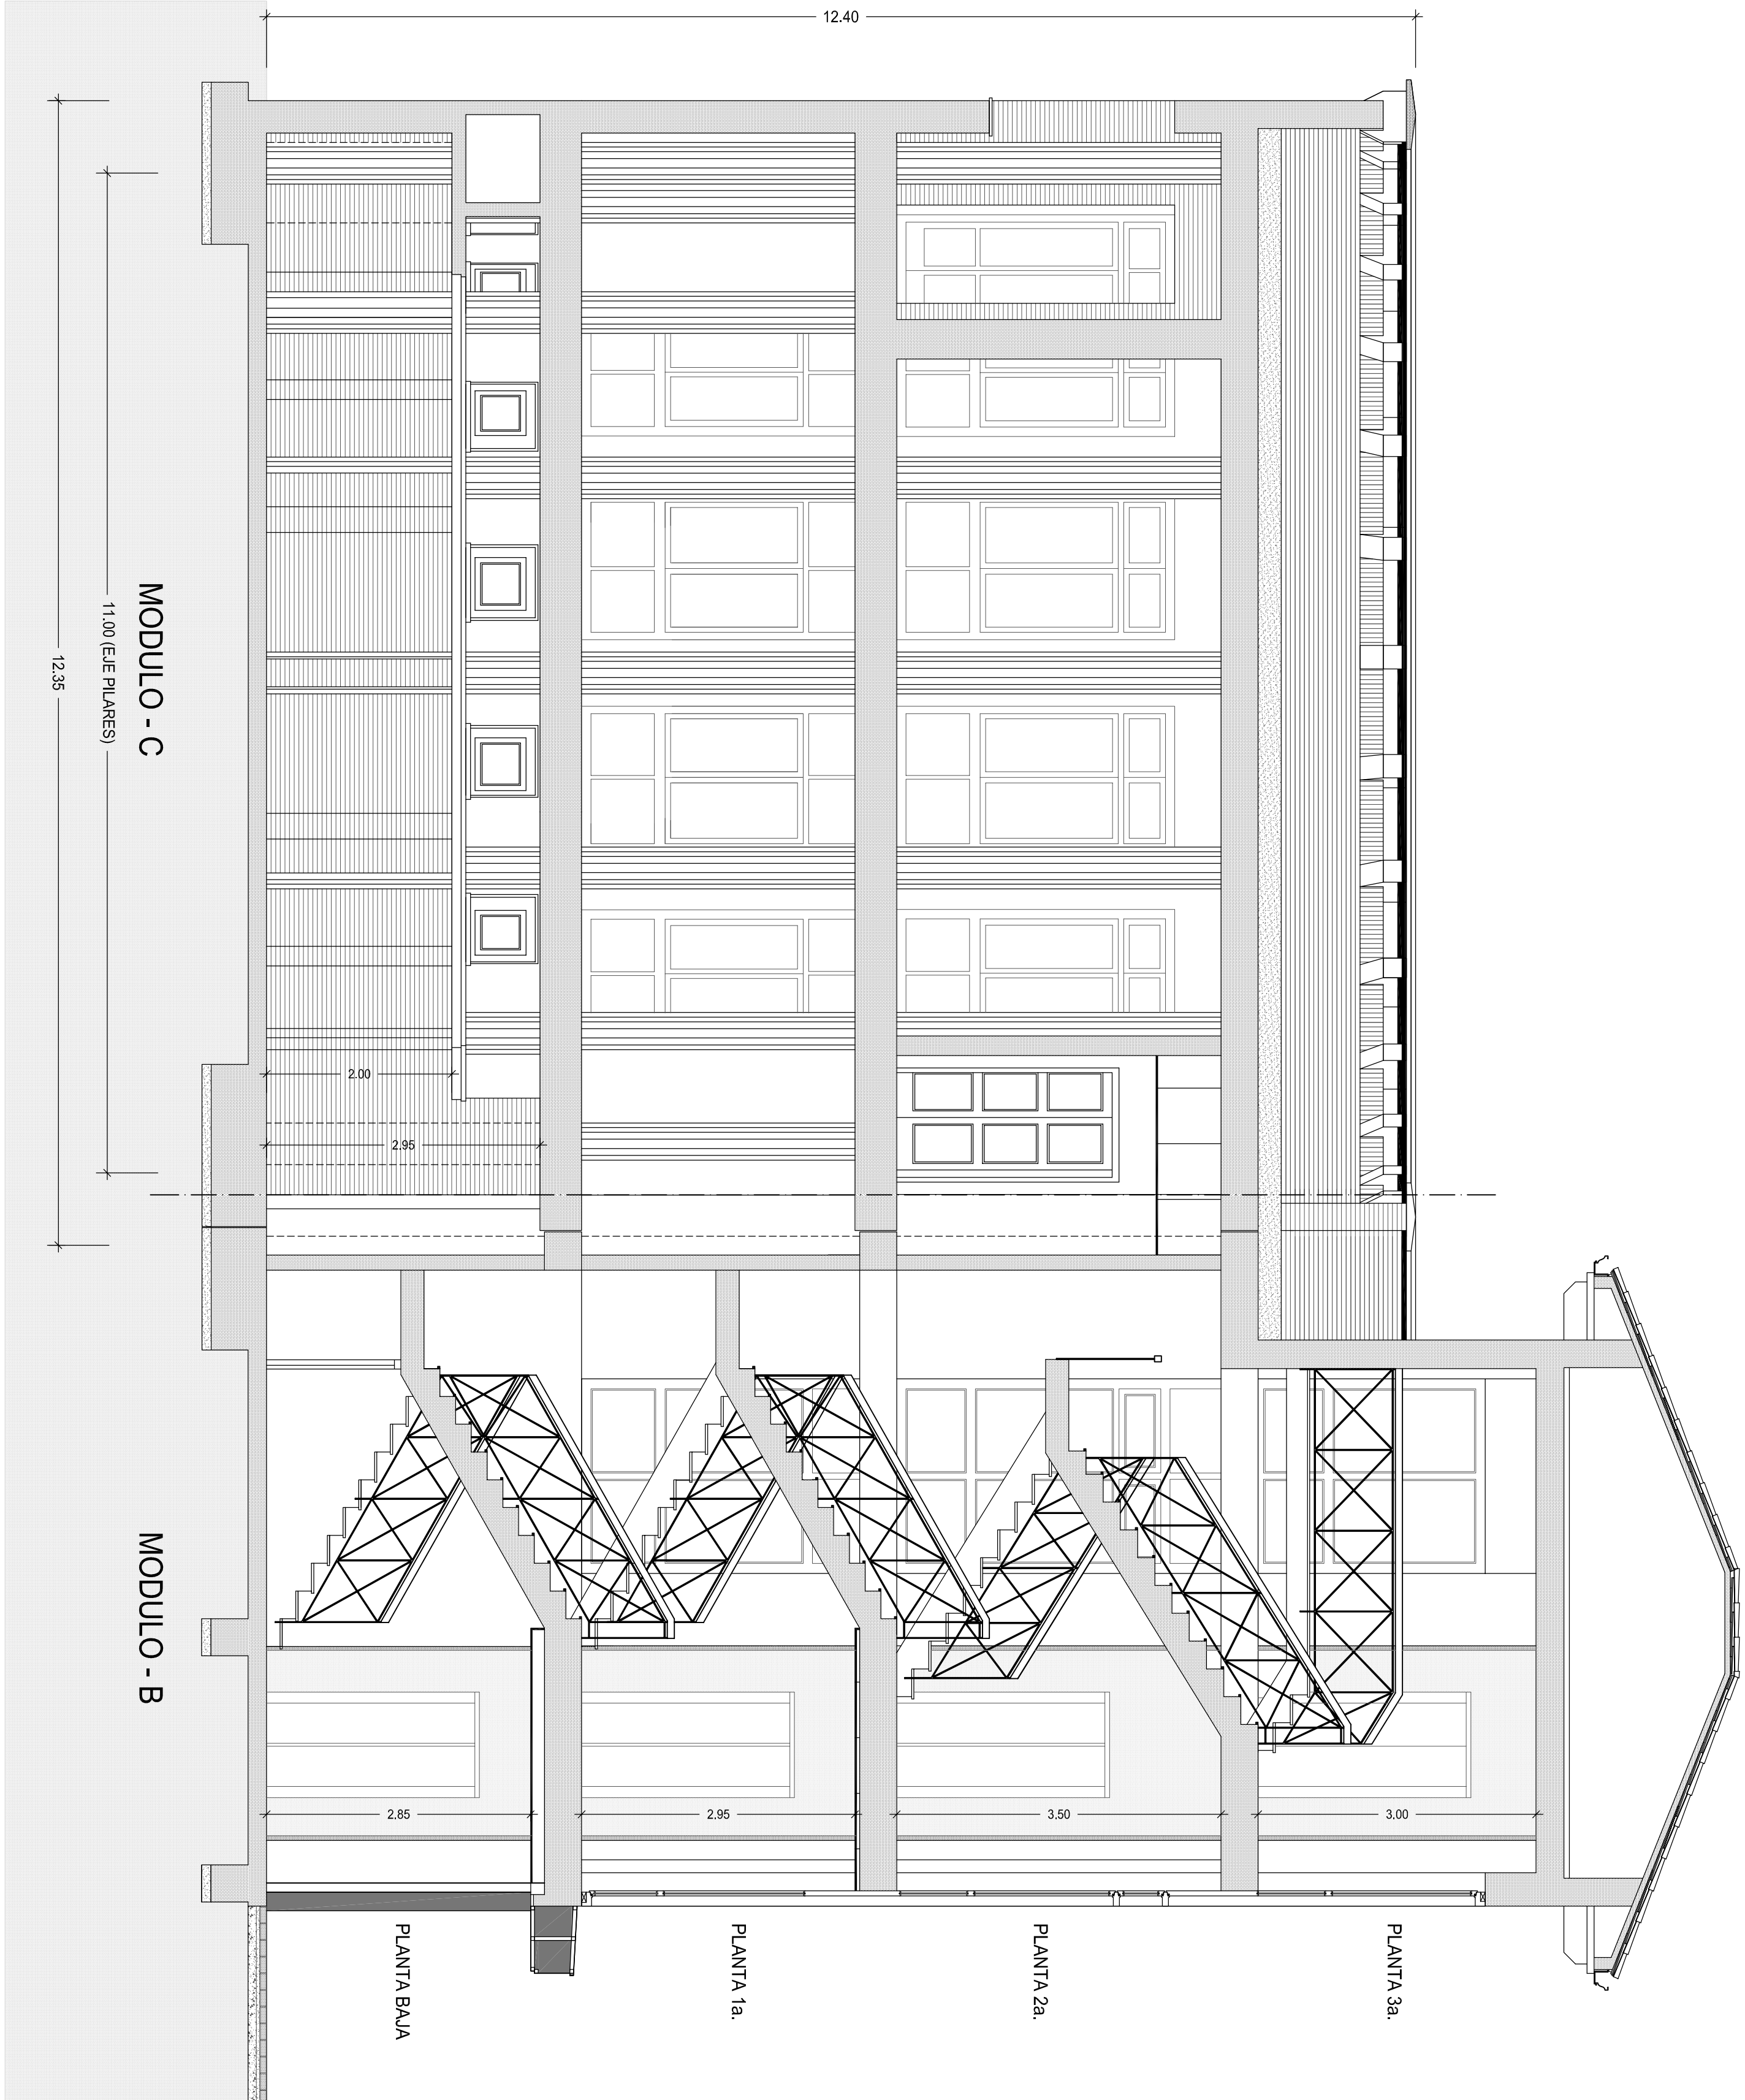


SECCION E-F

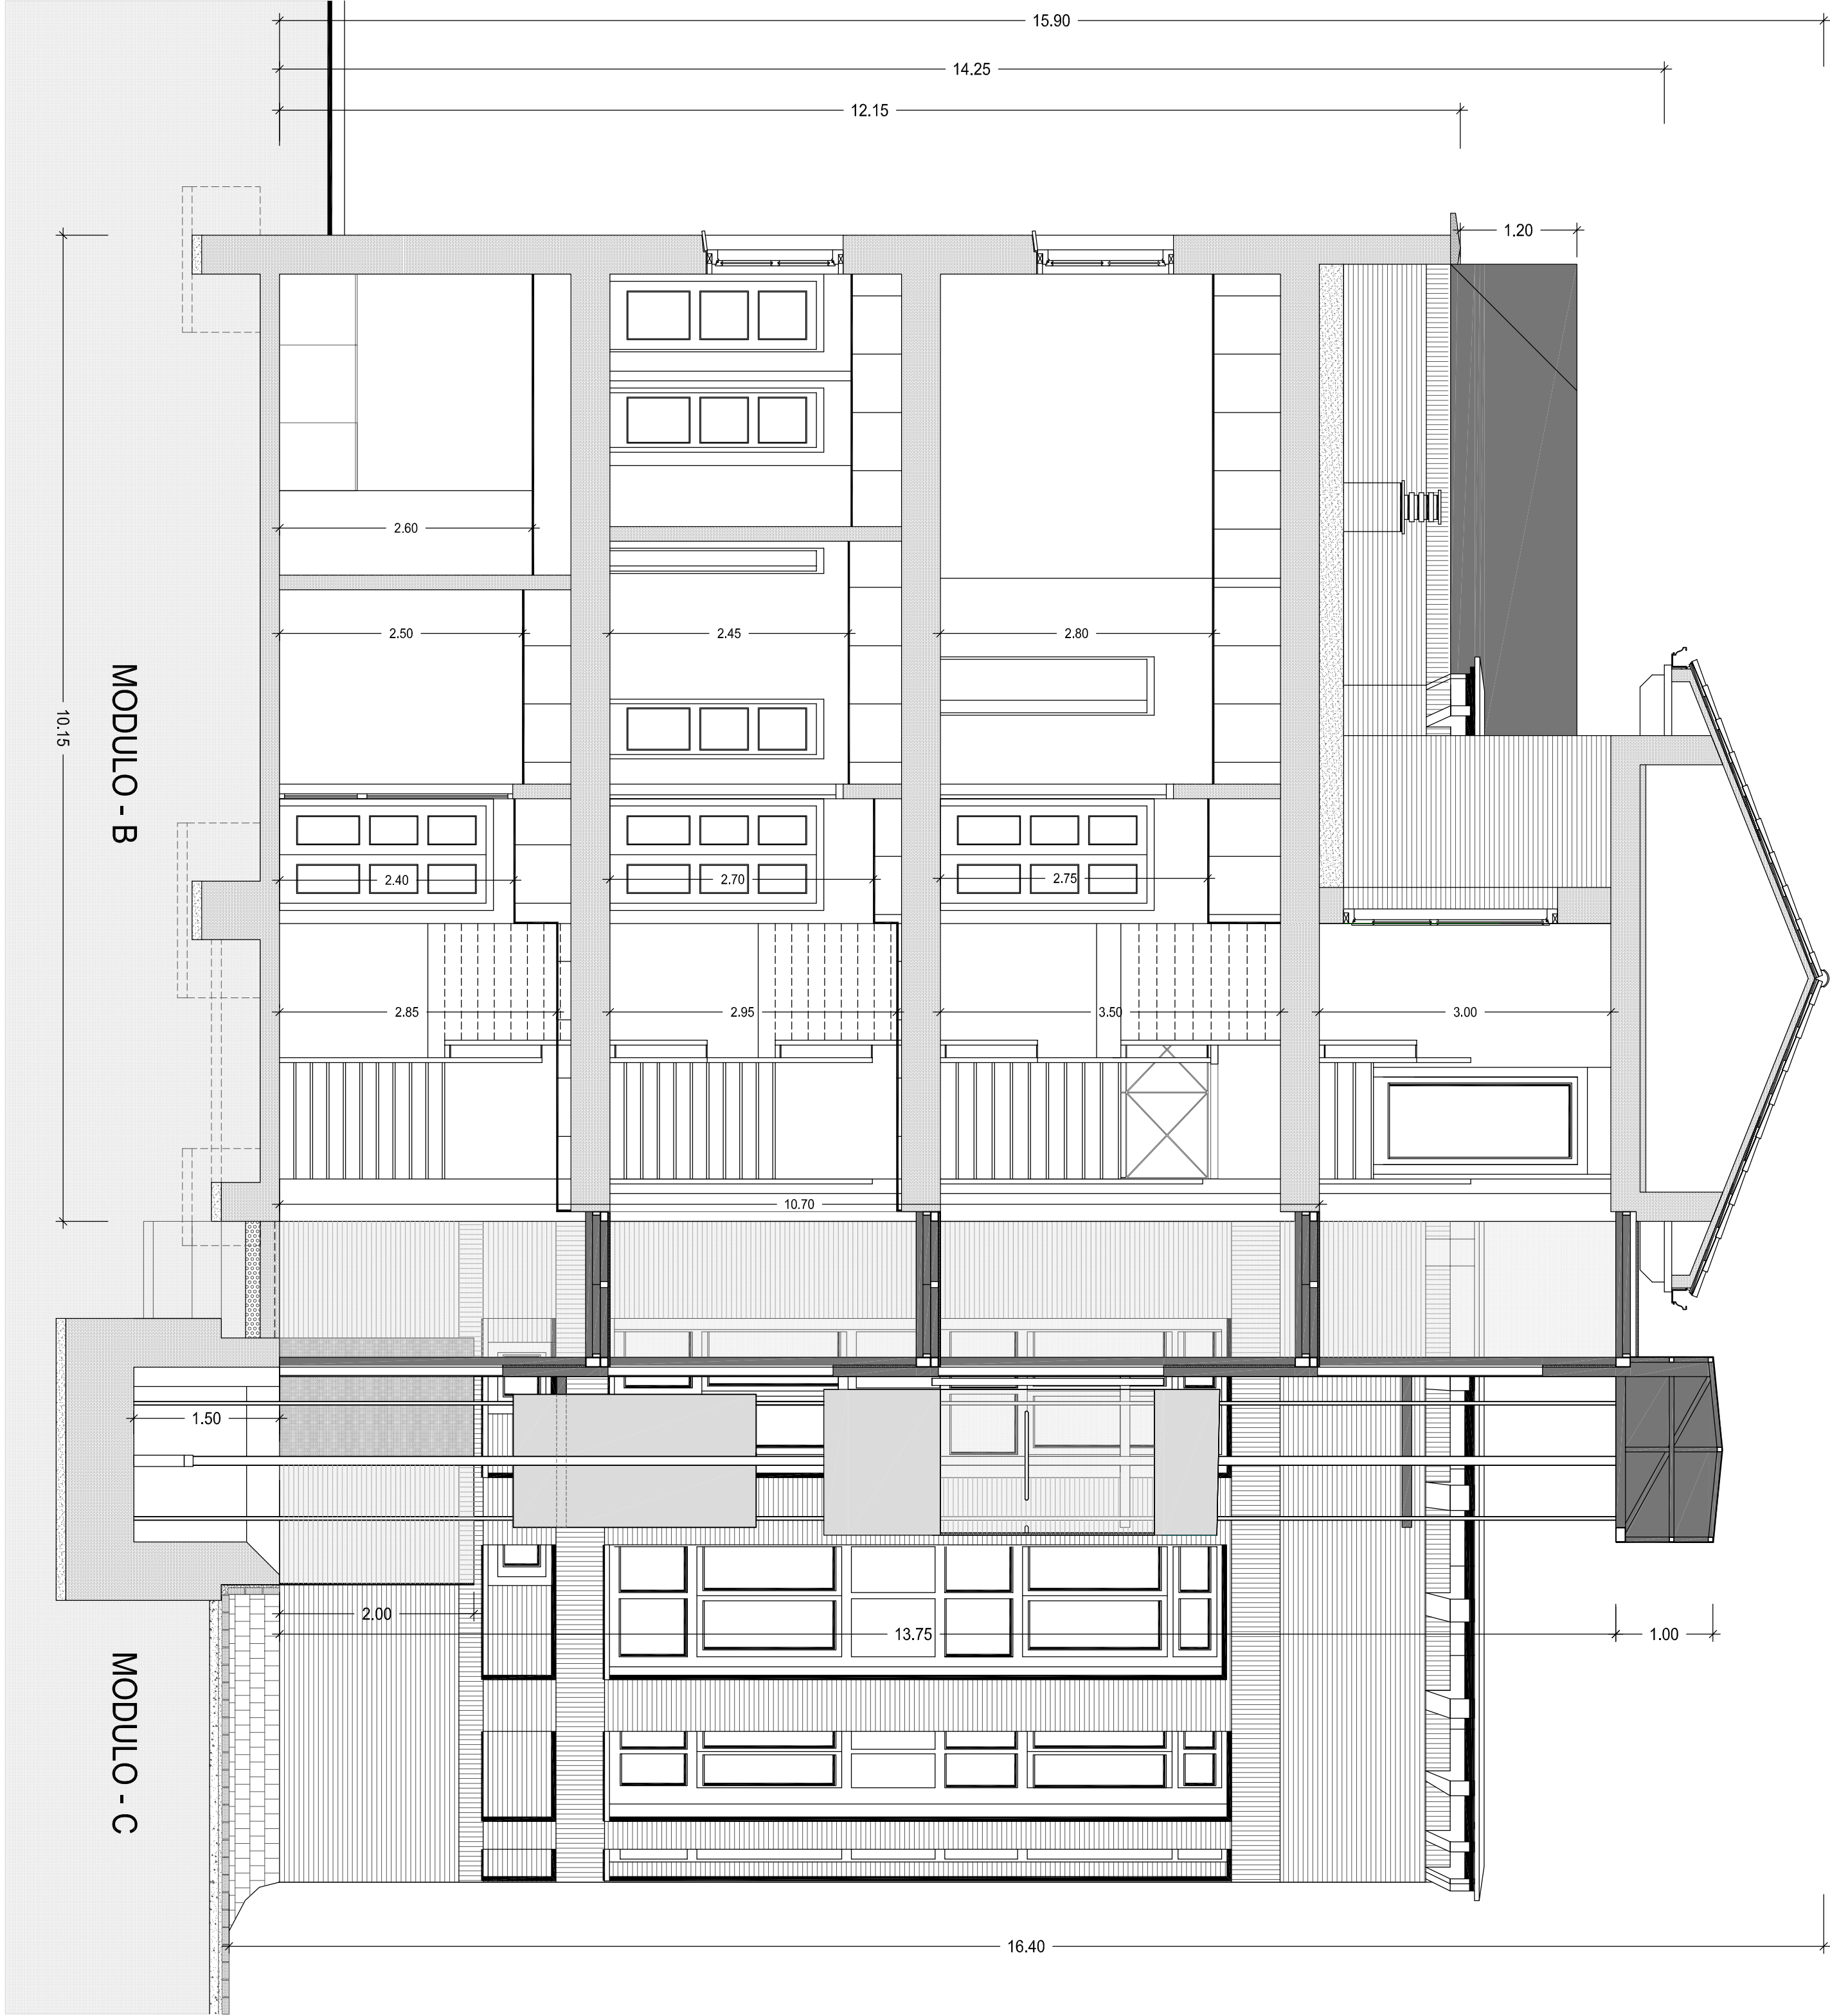

SECCION G-H



ARQUITECTO
SALVADOR RAMBLA BIELSA

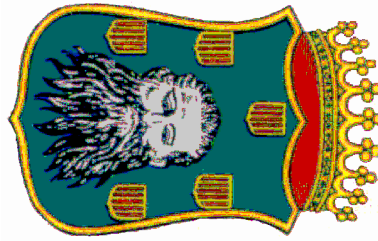

PROMOTOR
AYUNTAMIENTO DE BARBASTRO

PROYECTOS BÁSICO Y DE EJECUCIÓN
INSTALACIÓN DE ASCENSOR EXTERIOR PANORÁMICO EN EL EDIFICIO "ESPACIO DEL VINO" DEL COMPLEJO DE "SAN JULIÁN Y SANTA LUCÍA" EN BARBASTRO

SECCION E/F
SECCION G/H

10

REMODELACIÓN

ESCALA 1/50

BARBASTRO

MAYO

2016

009 / 16

DE 15