

INSTRUCCION DE HORMIGON ESTRUCTURAL EHE-08

CONDICIONES DEL HORMIGON		LOCALIZACION EN LA OBRA	
ZAPATA TIPO CENTRADA			
SOL BARRAS			
COMPONENTES			
CONCRETO	TIPO CLASE CARACTERIST.	CSA II/A-42.5	
AGUA	CANTIDAD EL ARTICULO 27		
AREO	TAMANO MAXIMO (mm)	20	
ARMADURAS	BARREAS	B 500 S	
DESARMACION	ALAMBRE DE MALLAS		
OTROS			
HORMIGON			
TIPOLOGIA	HA-35/50/10		
AGREGADO	ESPECIFICO AMBIENTAL	IIa	
DESARME	CONCRETO MINIMO f _{yk} / m3	27.5	
RELACION MAXIMA A/C		0.60	
CONSTRICCION	BLANDA		
COMPACTACION	VIBRADO		
RESISTENCIA CARACTERISTICA		25	
OTROS			
PUSTA EN OBRA			
RECIPIENTAMIENTO DE MANO DE OBRAS	35		
OTROS	EN LOS PORMENOS CONTRA EL TERRENO EL RECIPIENTAMIENTO	MANUAL SECA 10mm	
CONTROL DE RESISTENCIA DEL HORMIGON			
INTEL	ESTADISTICO		
LOTES DE SUBMISION DE LA OBRA	10/03		
Nº DE MUESTRAS POR LOTE	2		
EDAD DE ROTURA	7 - 28		
OTROS	LA MANTENID DE LOS LOTES SE AJUSTARA CON EL LABRANTO DE CONTROL DE ACERO CON LA MARCHA DE LA OBRA, SIEMPRE QUE SE CUENTAN LOS INIMOS ENTRELOS DOS PORMENOS		
CONTROL DEL ACERO			
ARTICULO 37 CONTROL DEL ACERO			
REAJUSTAMIENTOS PASAJAS			



ARQUITECTO
SALVADOR RAMBLA BIELSA

PROMOTOR
AYUNTAMIENTO DE BARBASTRO

PROYECTOS BASICO Y DE EJECUCION
INSTALACION DE ASCENSOR EXTERIOR PANORAMICO EN EL EDIFICIO "ESPACIO DEL VINO" DEL COMPLEJO DE "SAN JULIAN Y SANTA LUCIA" EN BARBASTRO

PLANTA CIMENTOS



11

DETALLES CONSTRUCTIVOS

ESCALA 1:50

BARBASTRO MAYO 2016

009 / 16

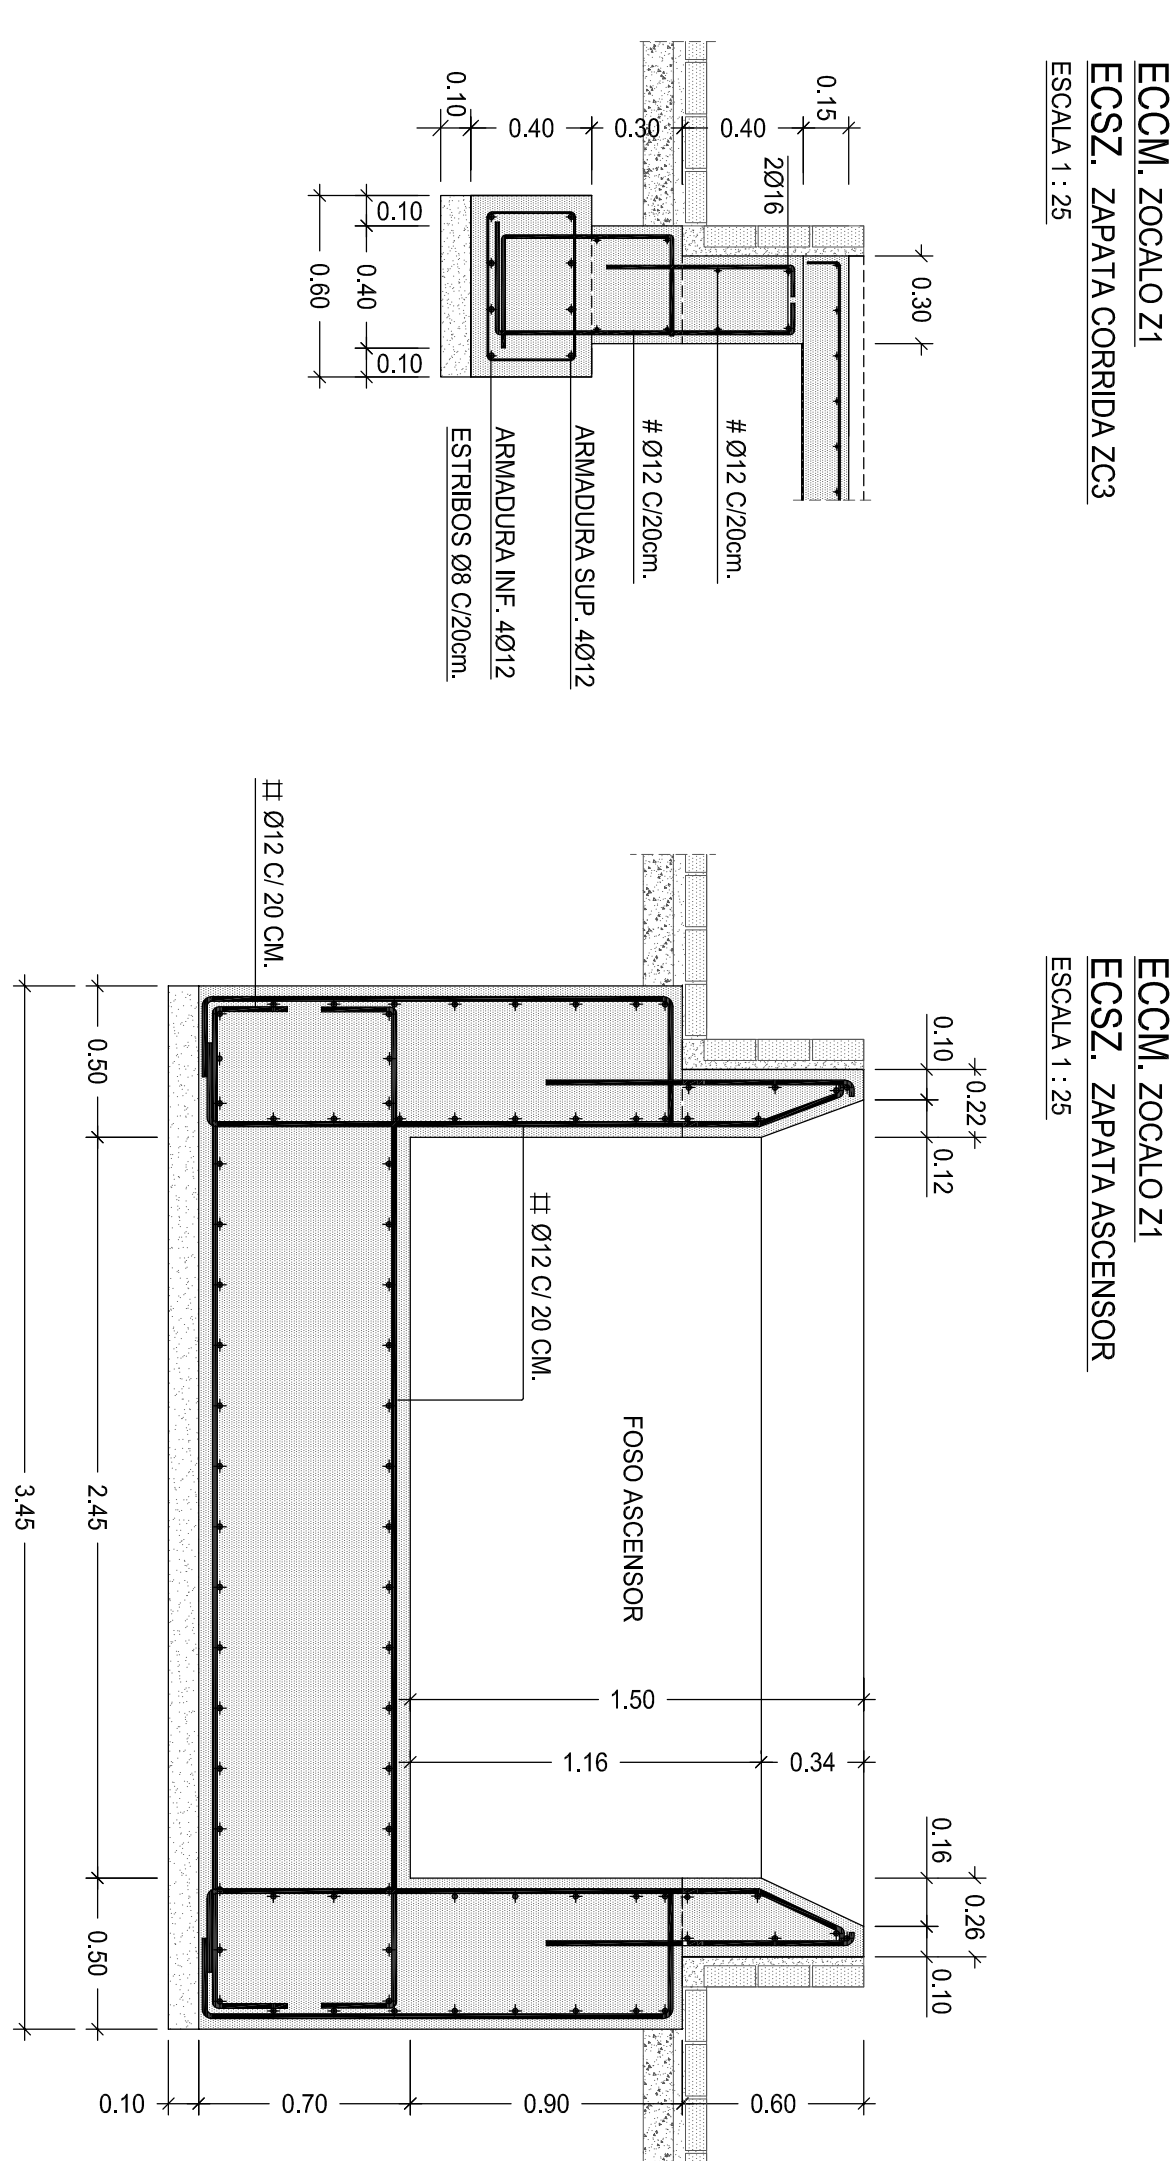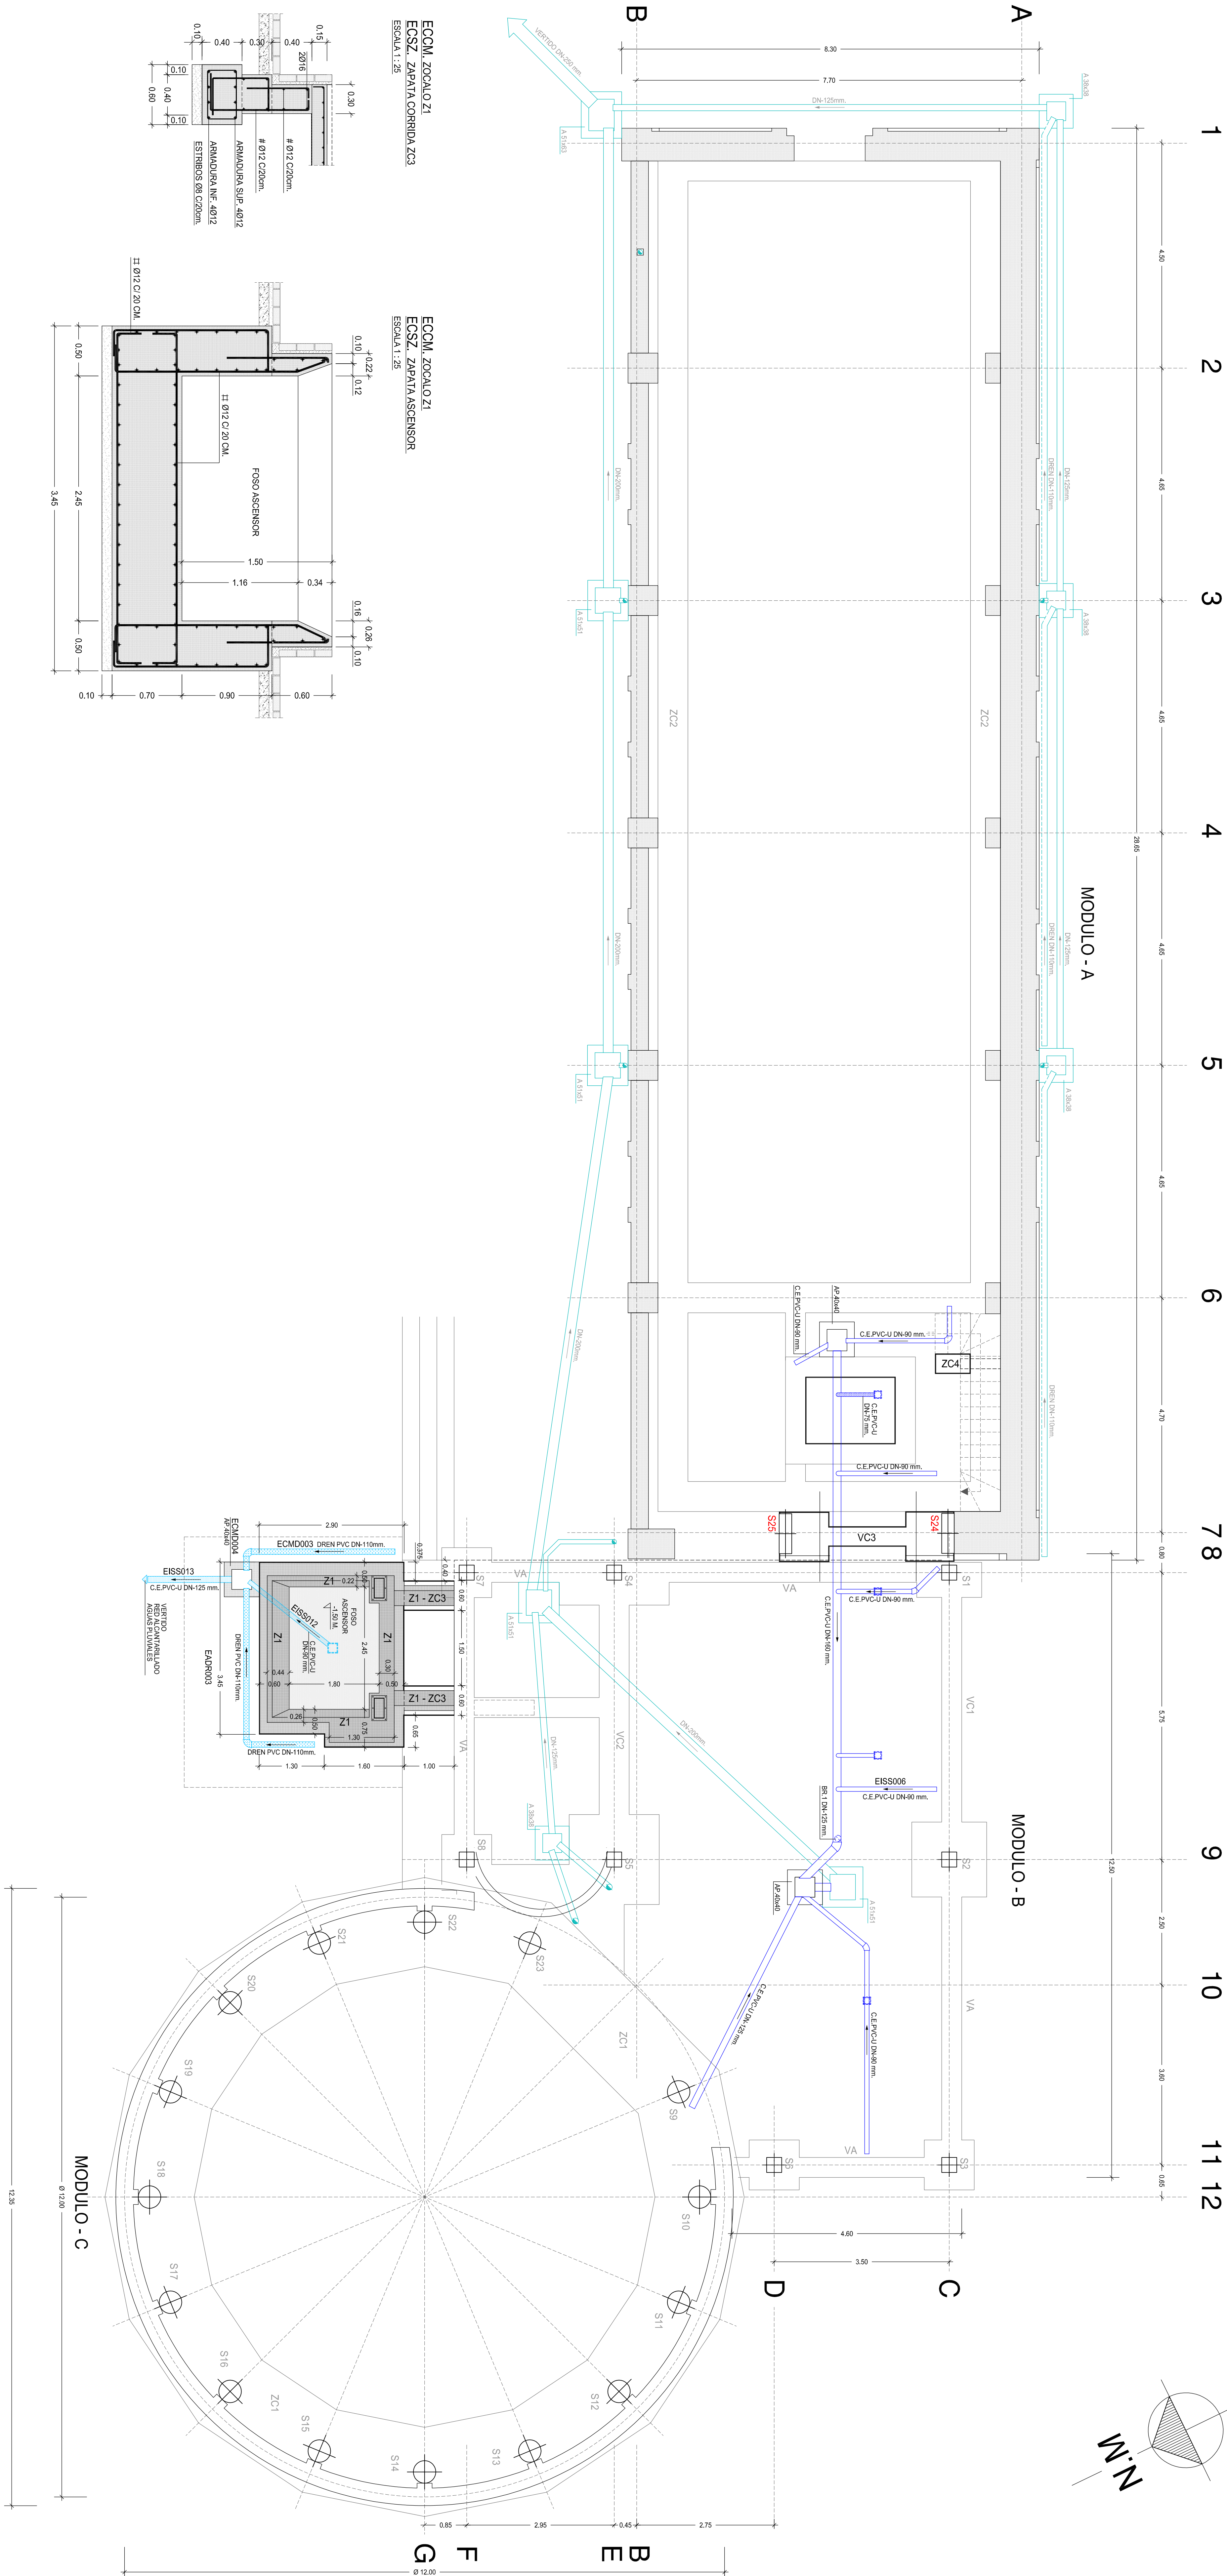

ECOSZ. ZAPATA AISLADA DE HORMIGON ARMADO				
DIMENSIONES cm	CANTO cm	ARMADO INF. X	ARMADO INF. Y	ARMADO SUP. X
ASCENSOR	345x290	70x10	Ø12x20	Ø12x20

CAPACIDAD PORTANTE DEL TERRENO 0.5 Mpa