

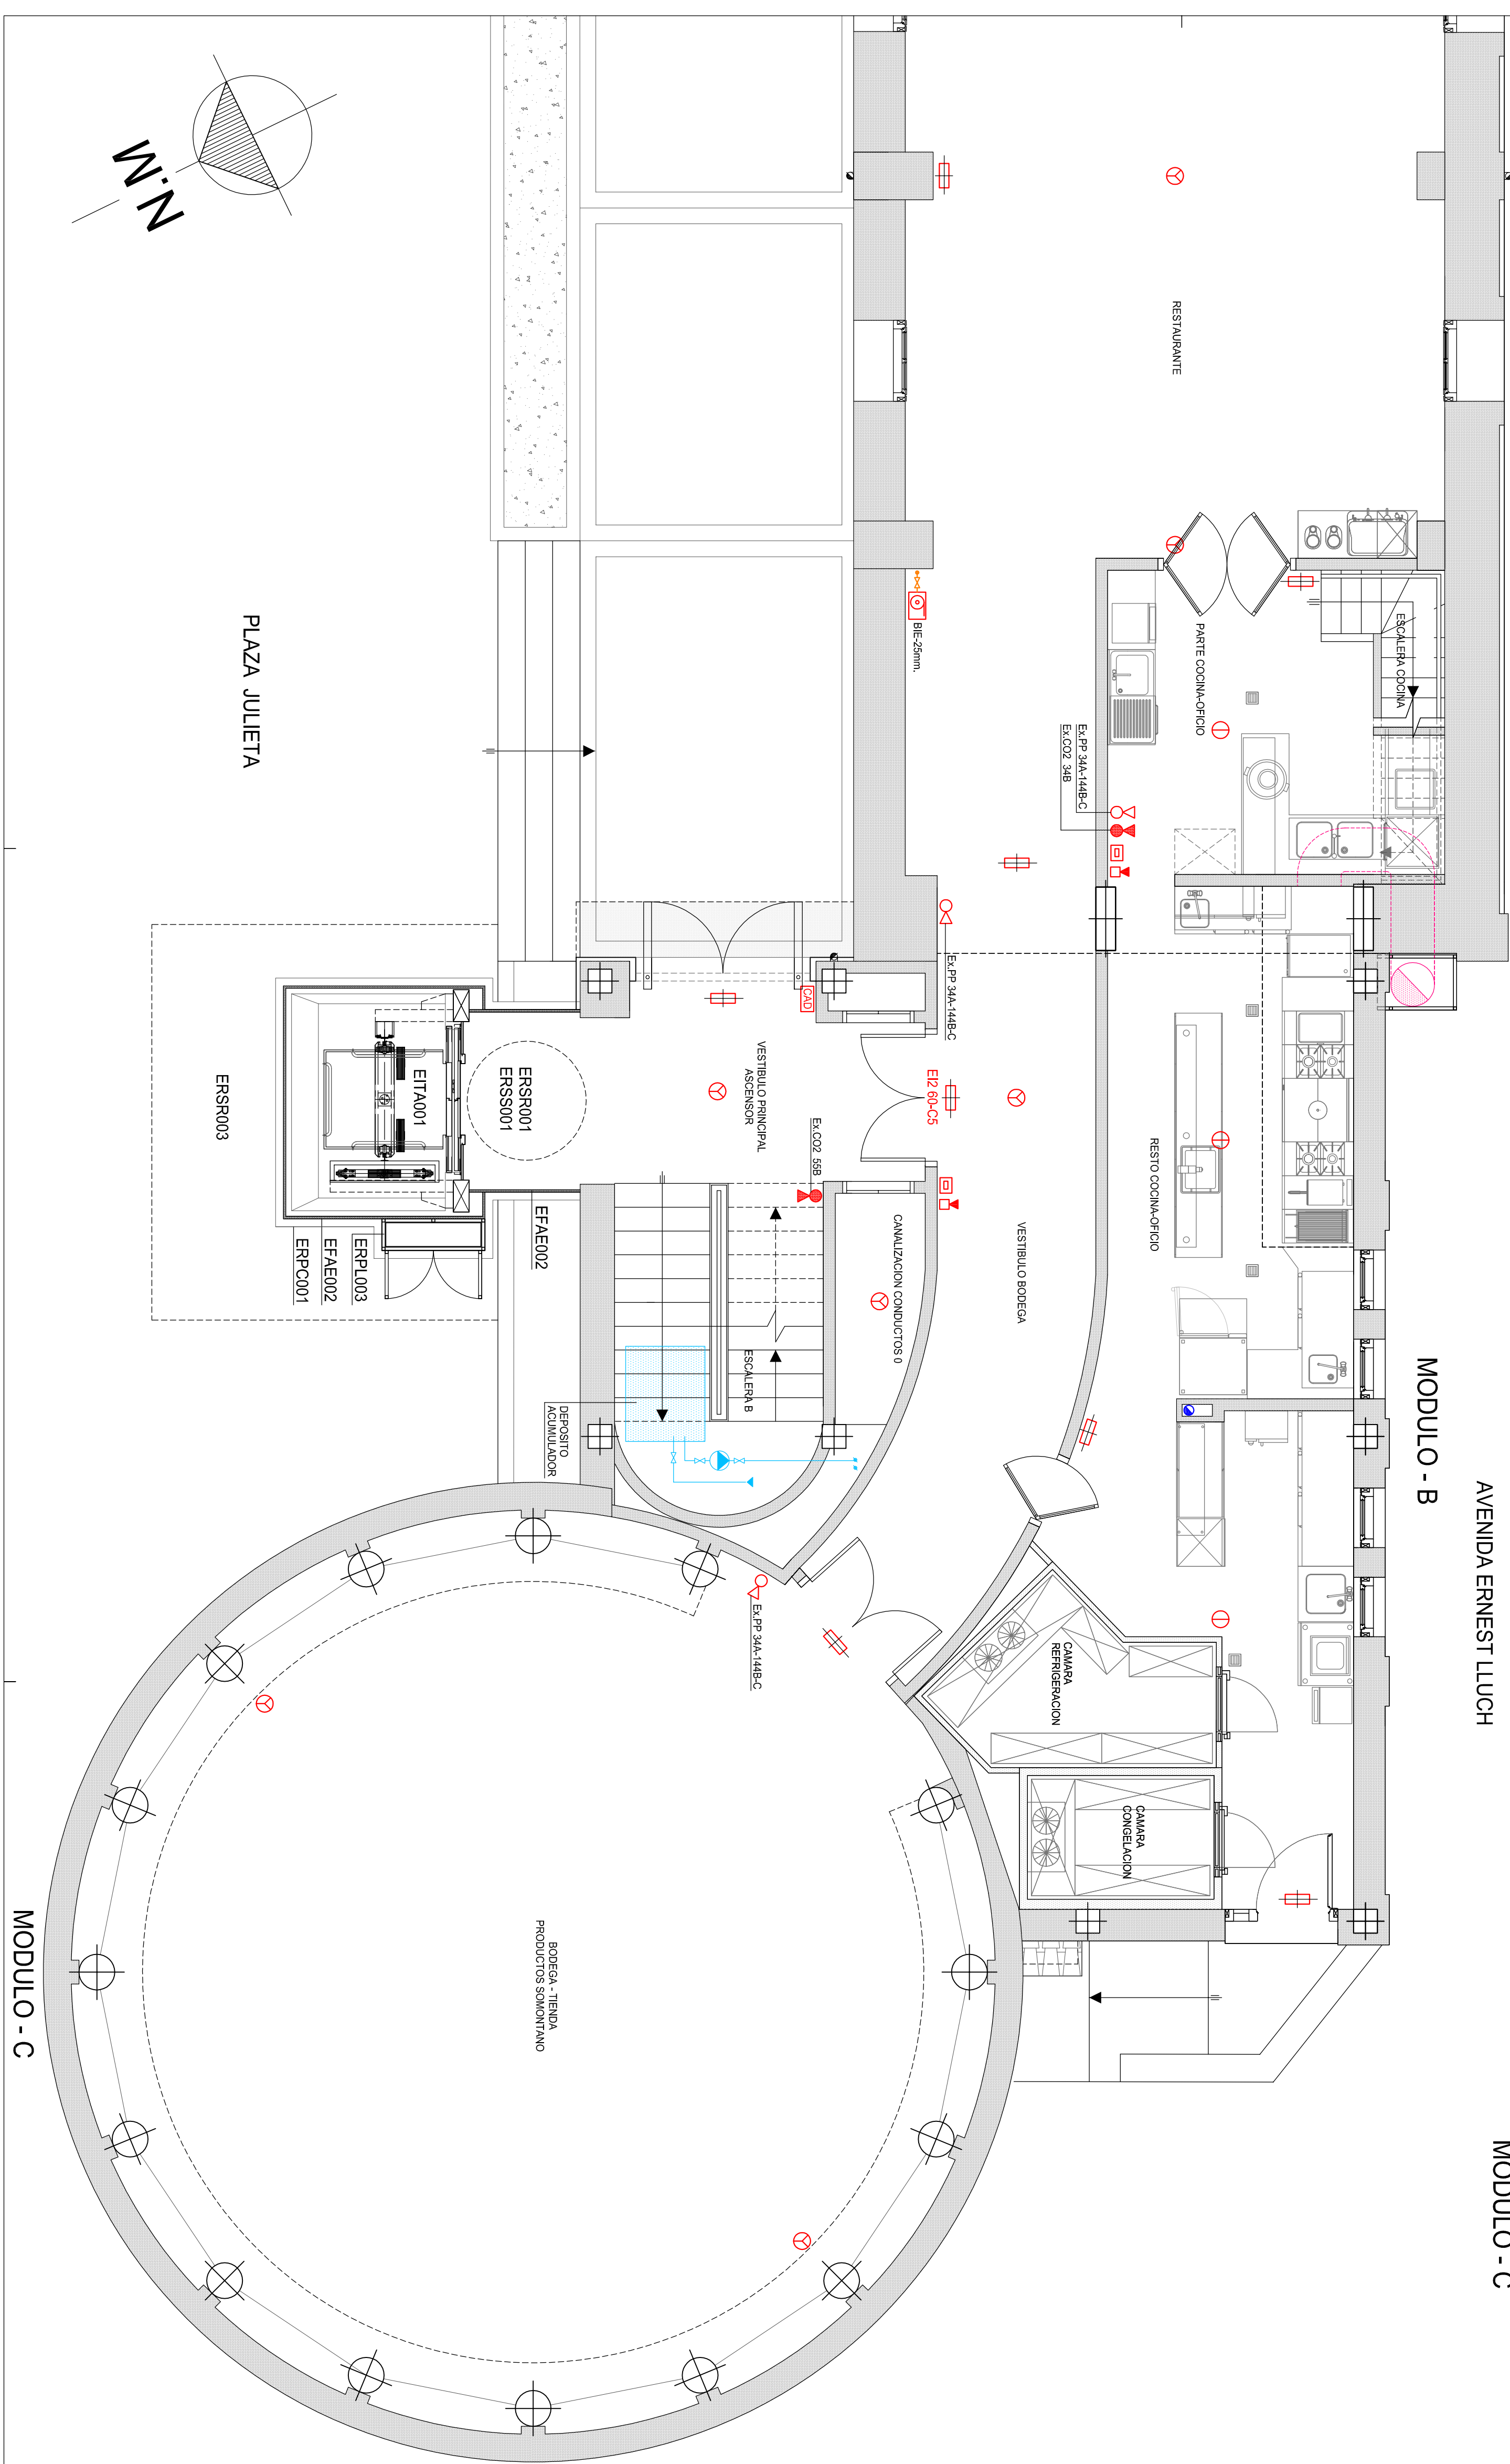


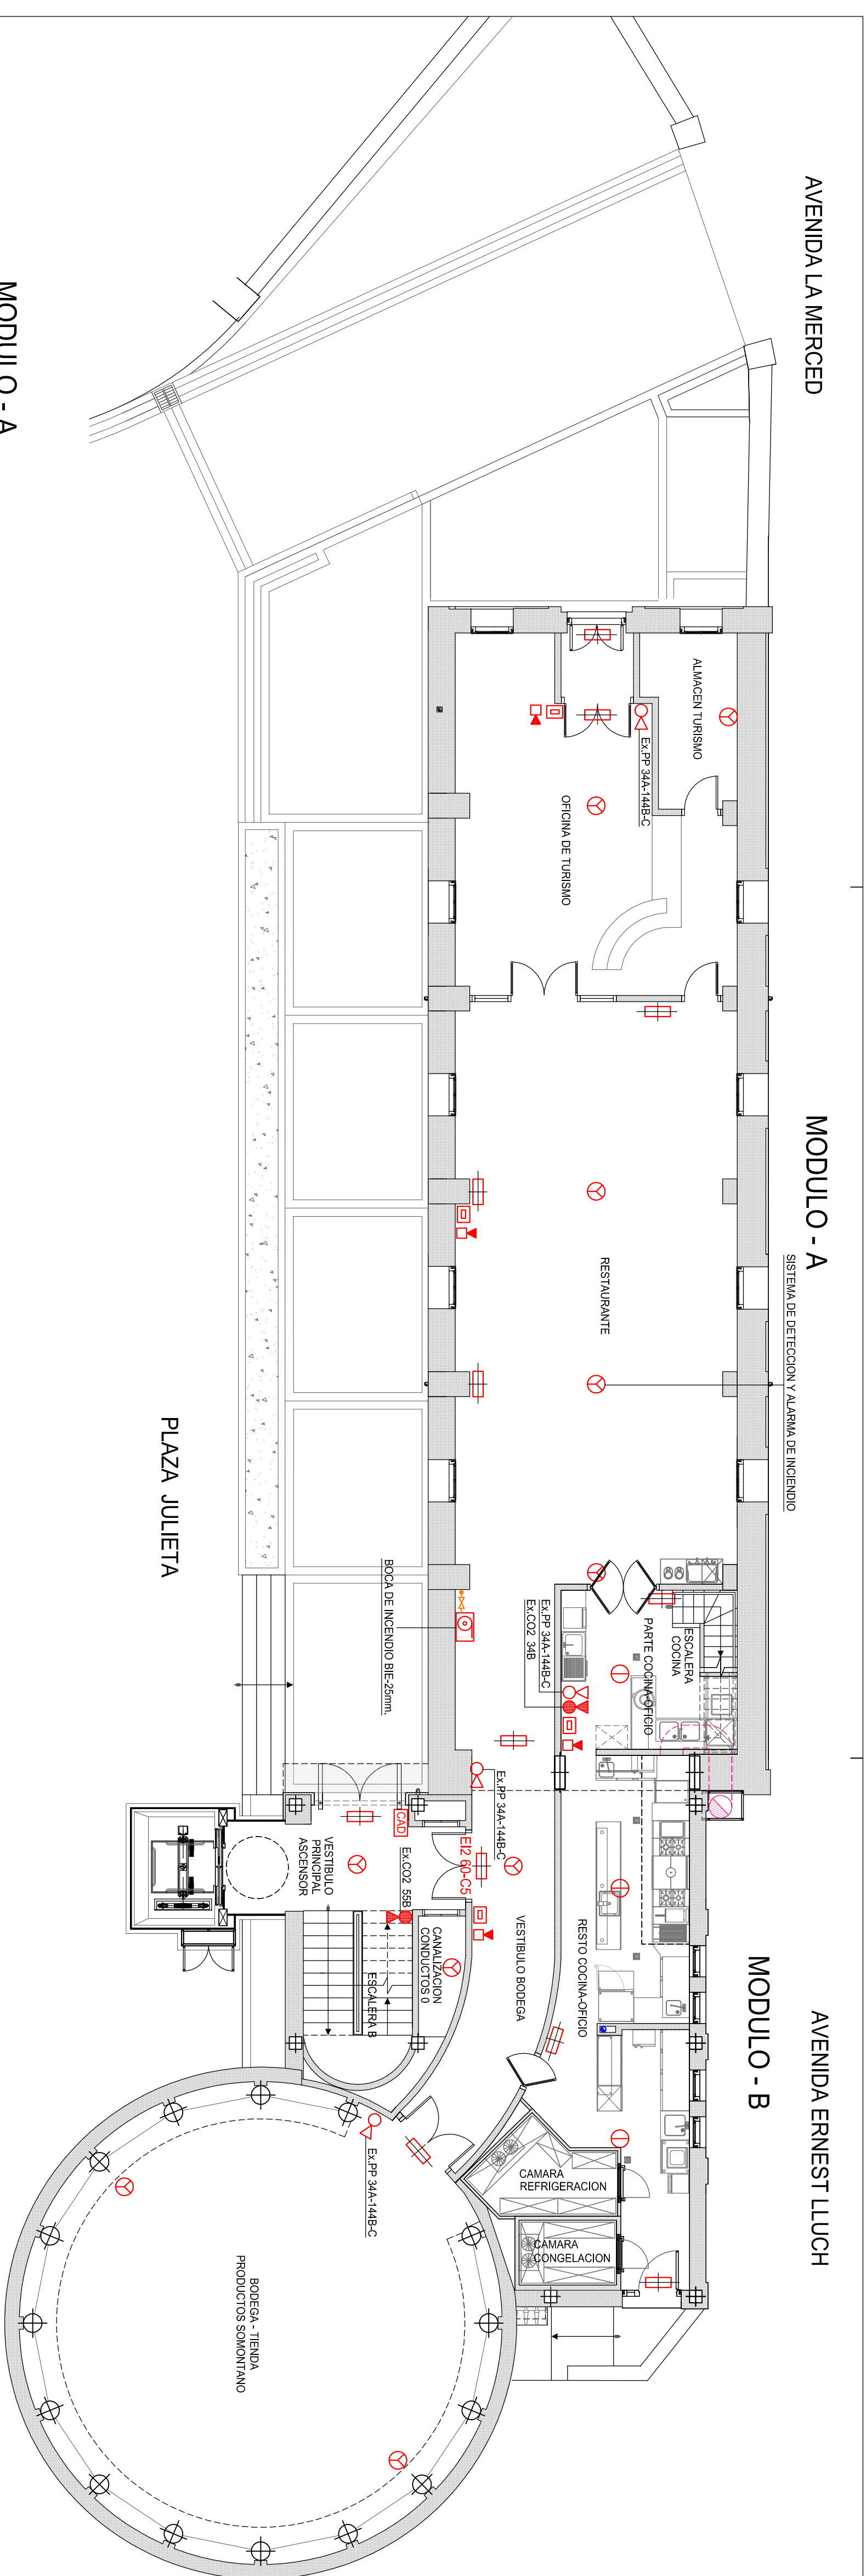

SI	PROTECCION CONTRA INCENDIOS
	EXTINTOR MANUAL, PORTATIL, POLVO POLIVALENTE
	EXTINTOR MANUAL, PORTATIL, CO2
	BIE 25 mm, BOCA DE INCENDIO EQUIPADA
	RED ABASTECIMIENTO BIEs ACEORO GALVANIZADO ESTIRADO SIN SOLDADURA UNE 1948
	CENTRAL DETECCION AUTOMATICA DE INCENDIOS ANALOGICA
	DETECTOR OPTICO ANALOGICO
	DETECTOR TERMICO ANALOGICO DE ALTA TEMPERATURA
	PULSADOR DE ALARMA ANALOGICO
	SIRENA CON SENAL OPTICA Y ACUSTICA ANALOGICA
	ROCIADOR AUTOMATICO COLGANTE

INSTALACION DE ASCENSOR
EXTERIOR PANORAMICO
EN EL EDIFICIO
"ESPACIO DEL VINO"
DEL COMPLEJO DE
"SAN JULIAN Y SANTA LUCIA"
EN BARBASTRO

PROYECTOS BÁSICO Y DE EJECUCIÓN

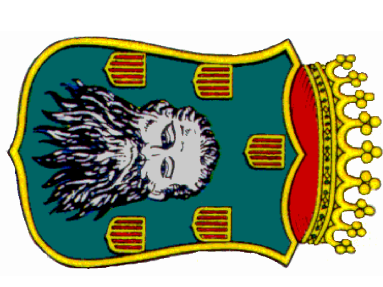

PROMOTOR
AYUNTAMIENTO
DE BARBASTRO

ARQUITECTO
SALVADOR
RAMBLA
BIELSA

PLANTA BAJA

REMODELACION
INSTALACIONES-REVESTIMIENTOS

→
ω

ESCALAS 1/50 - 1/100

BARBASTRO MAYO 2.016

2.016

009 / 16