




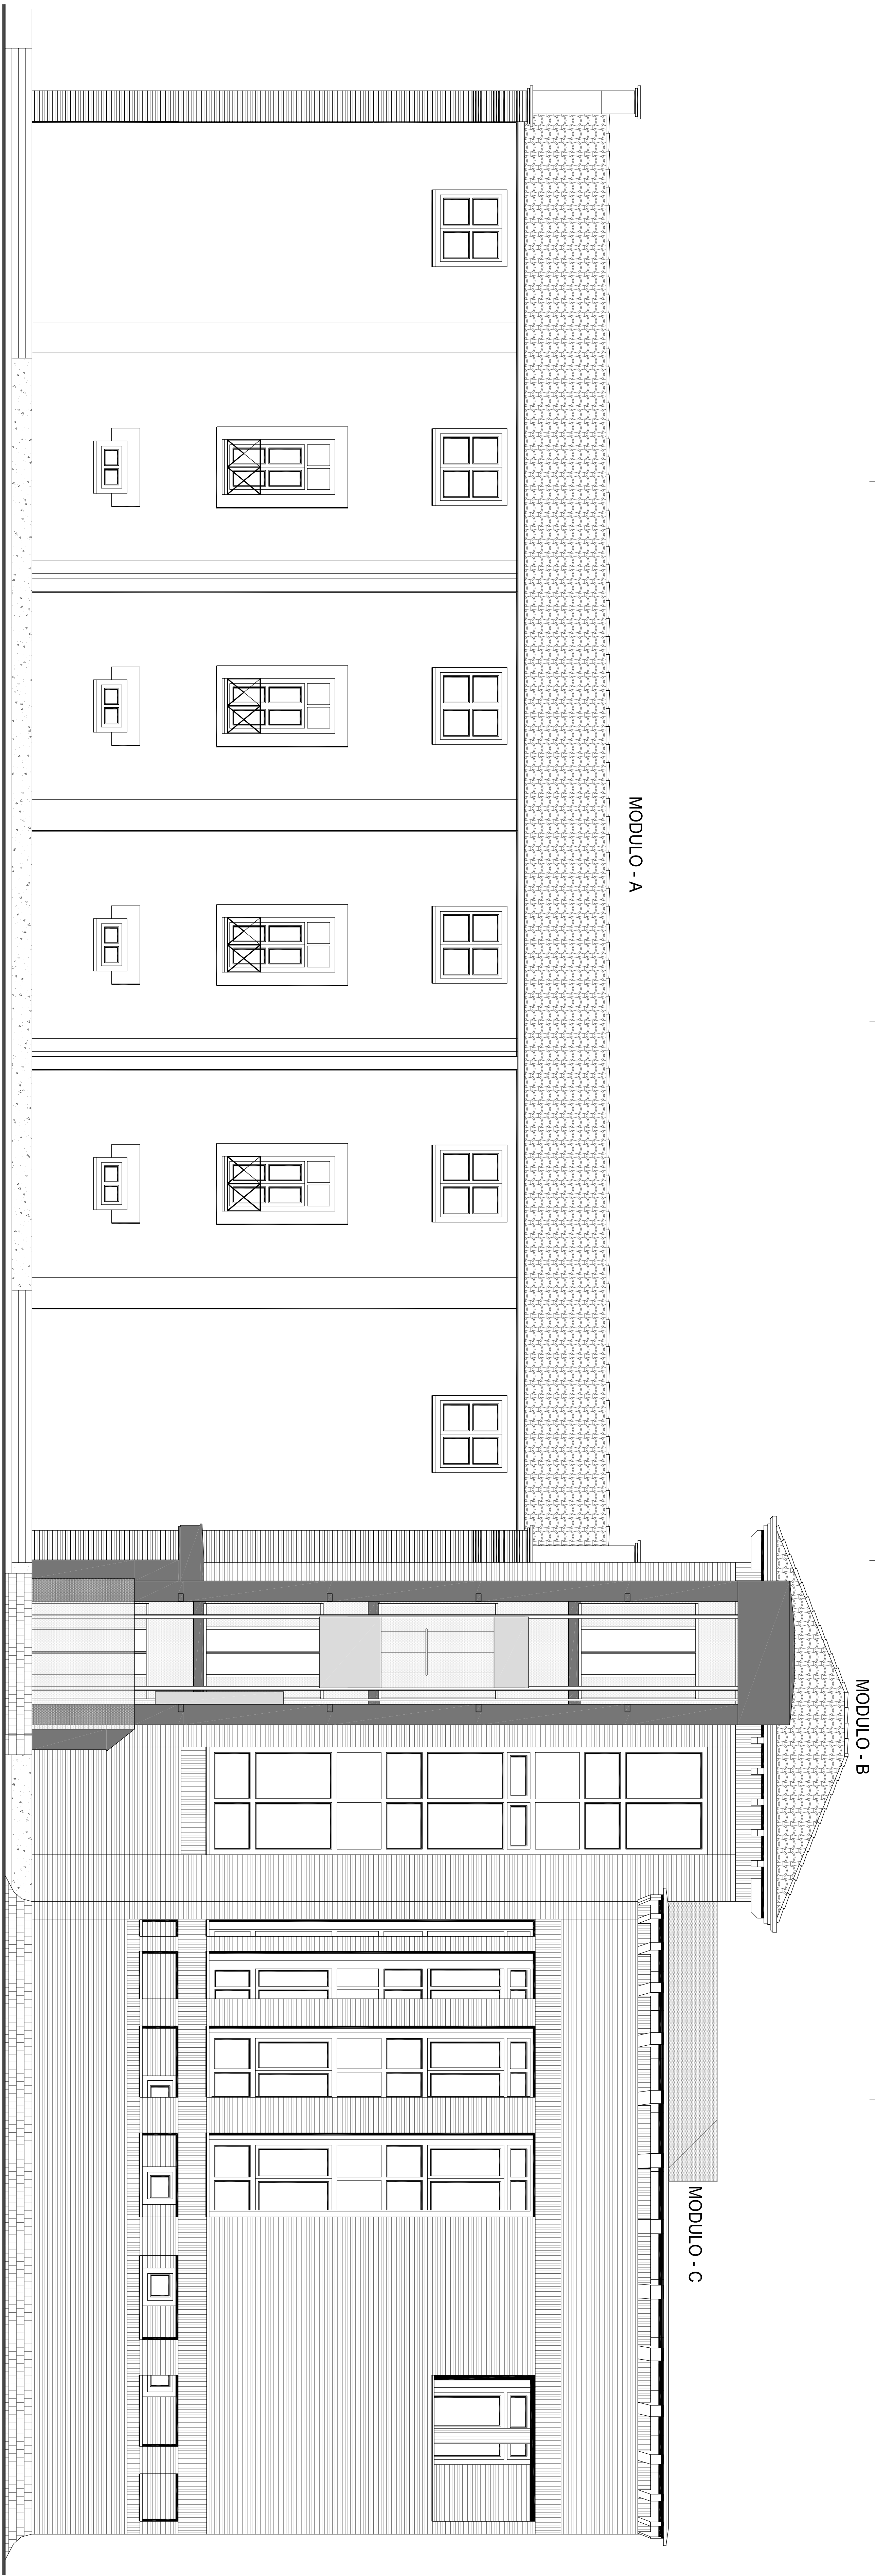

FACHADA NORTE, PLAZA JULIETA

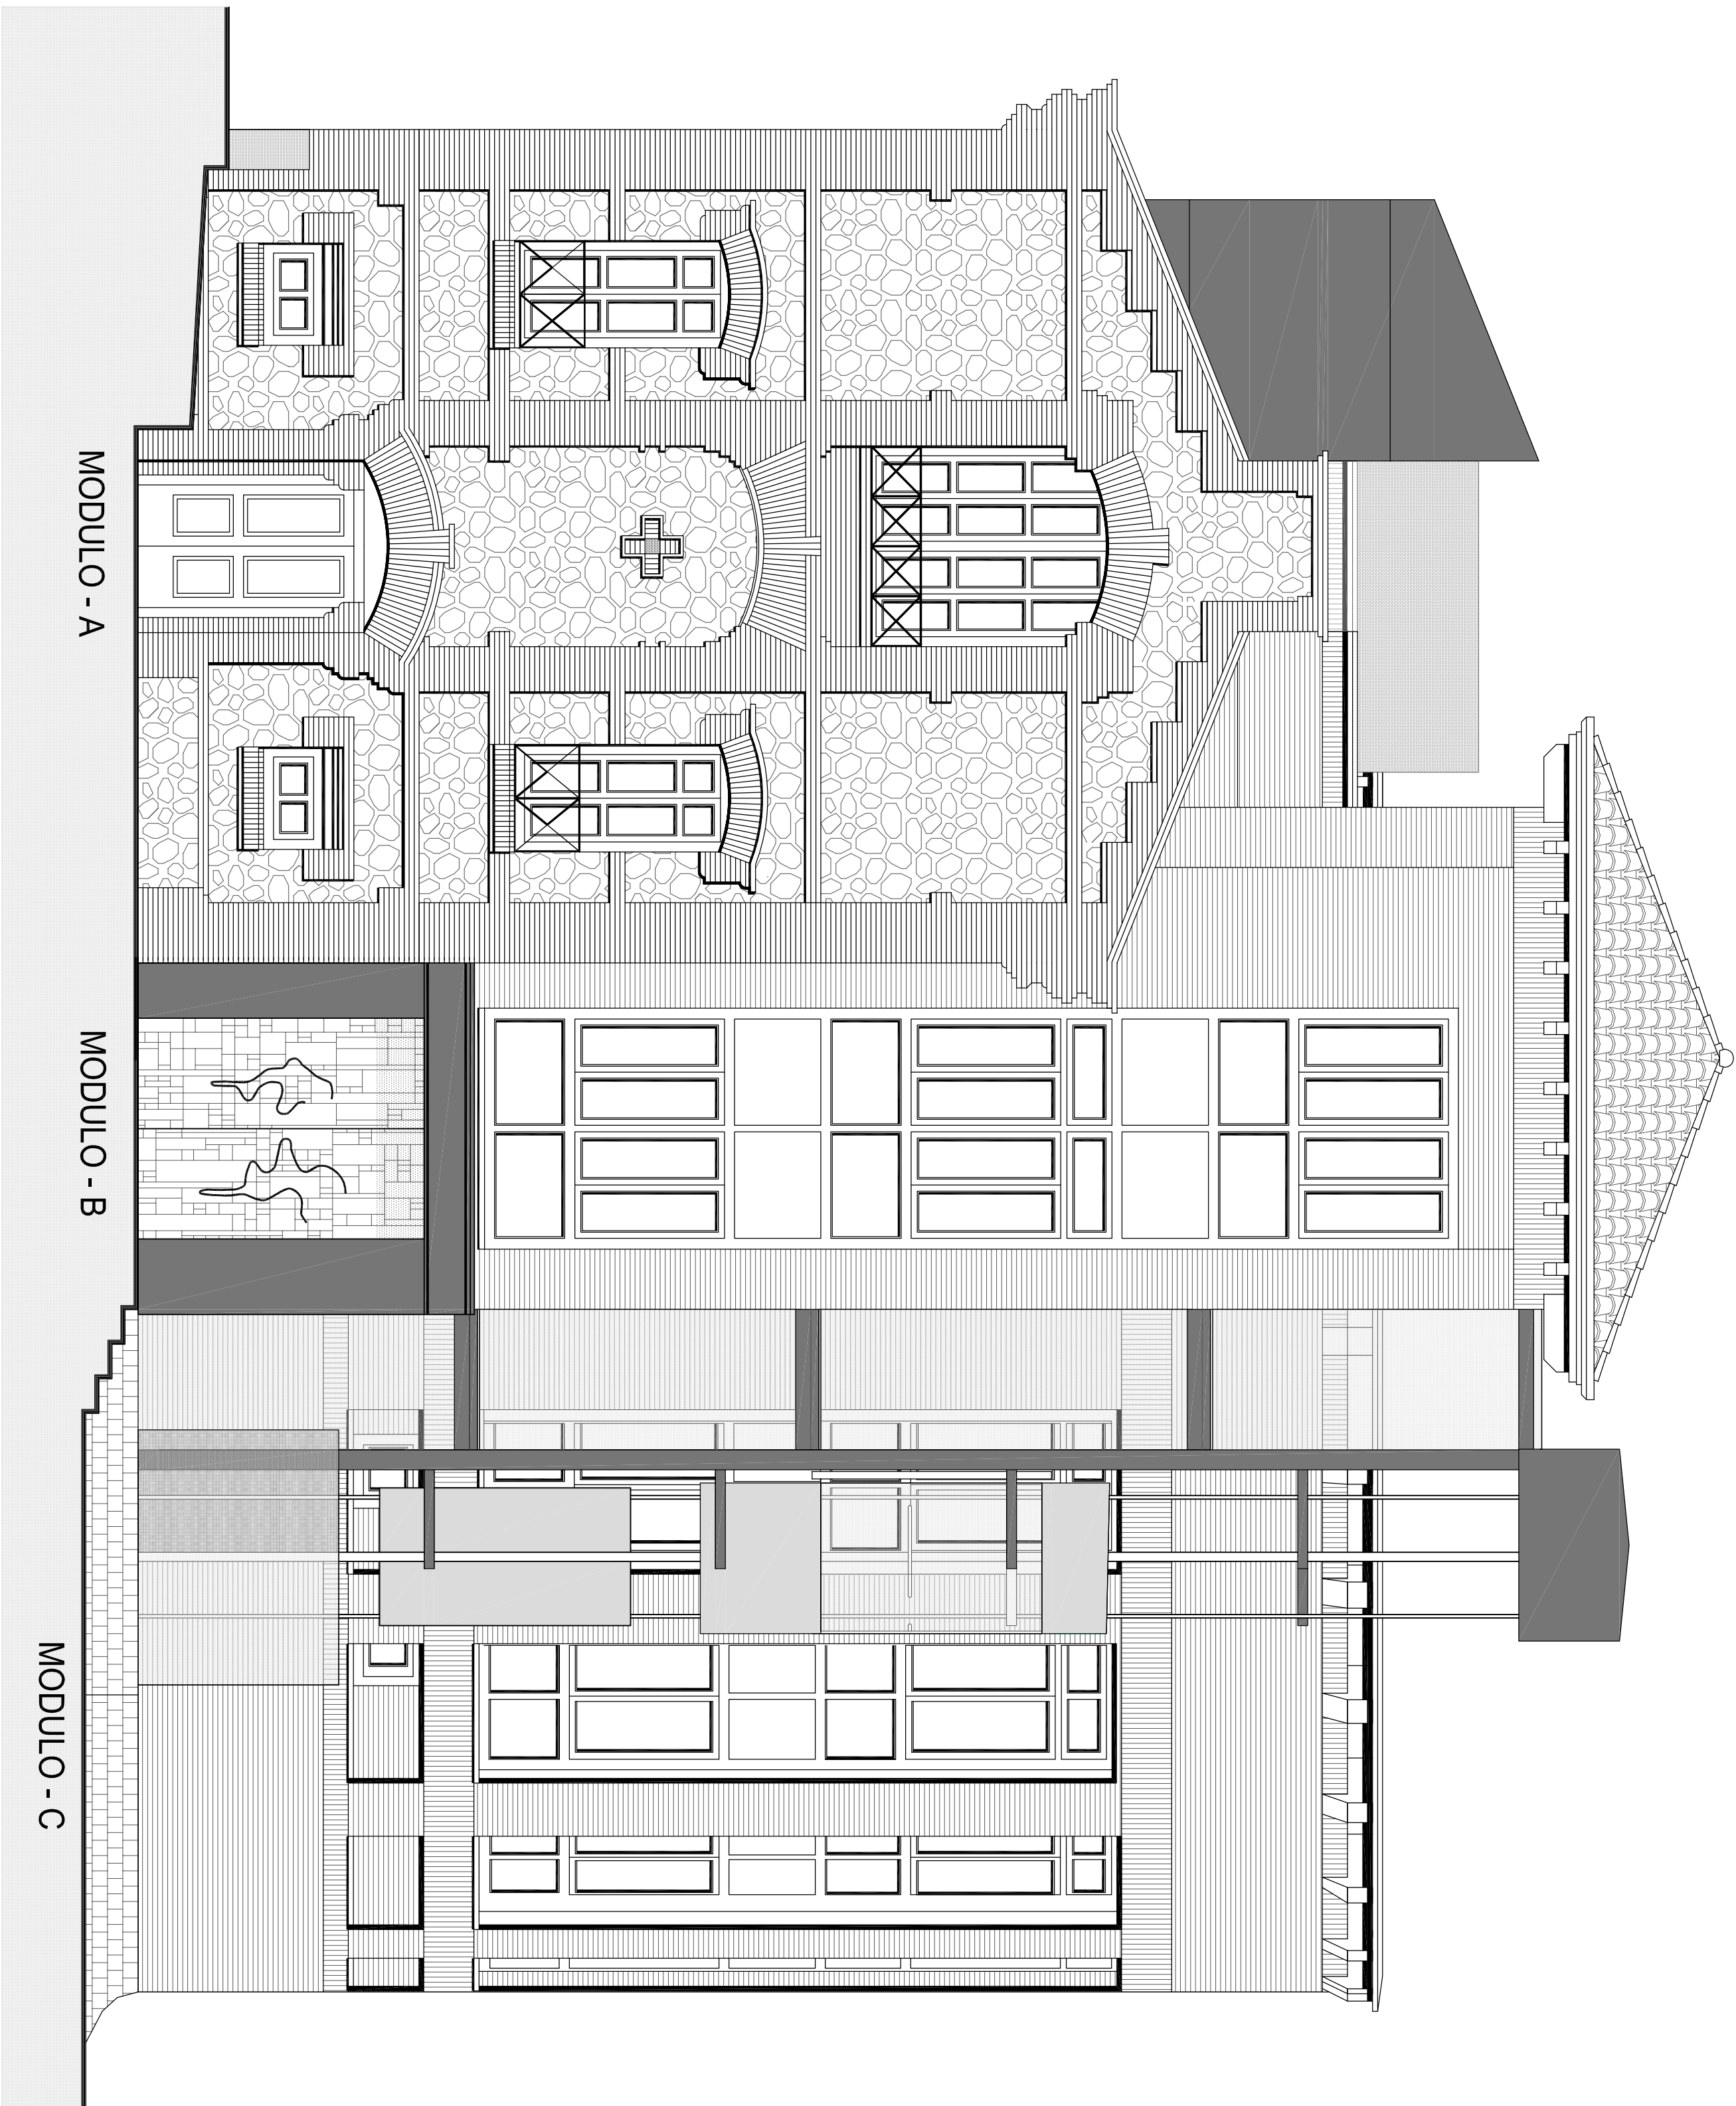

FACHADA ESTE, PLAZA JULIETA

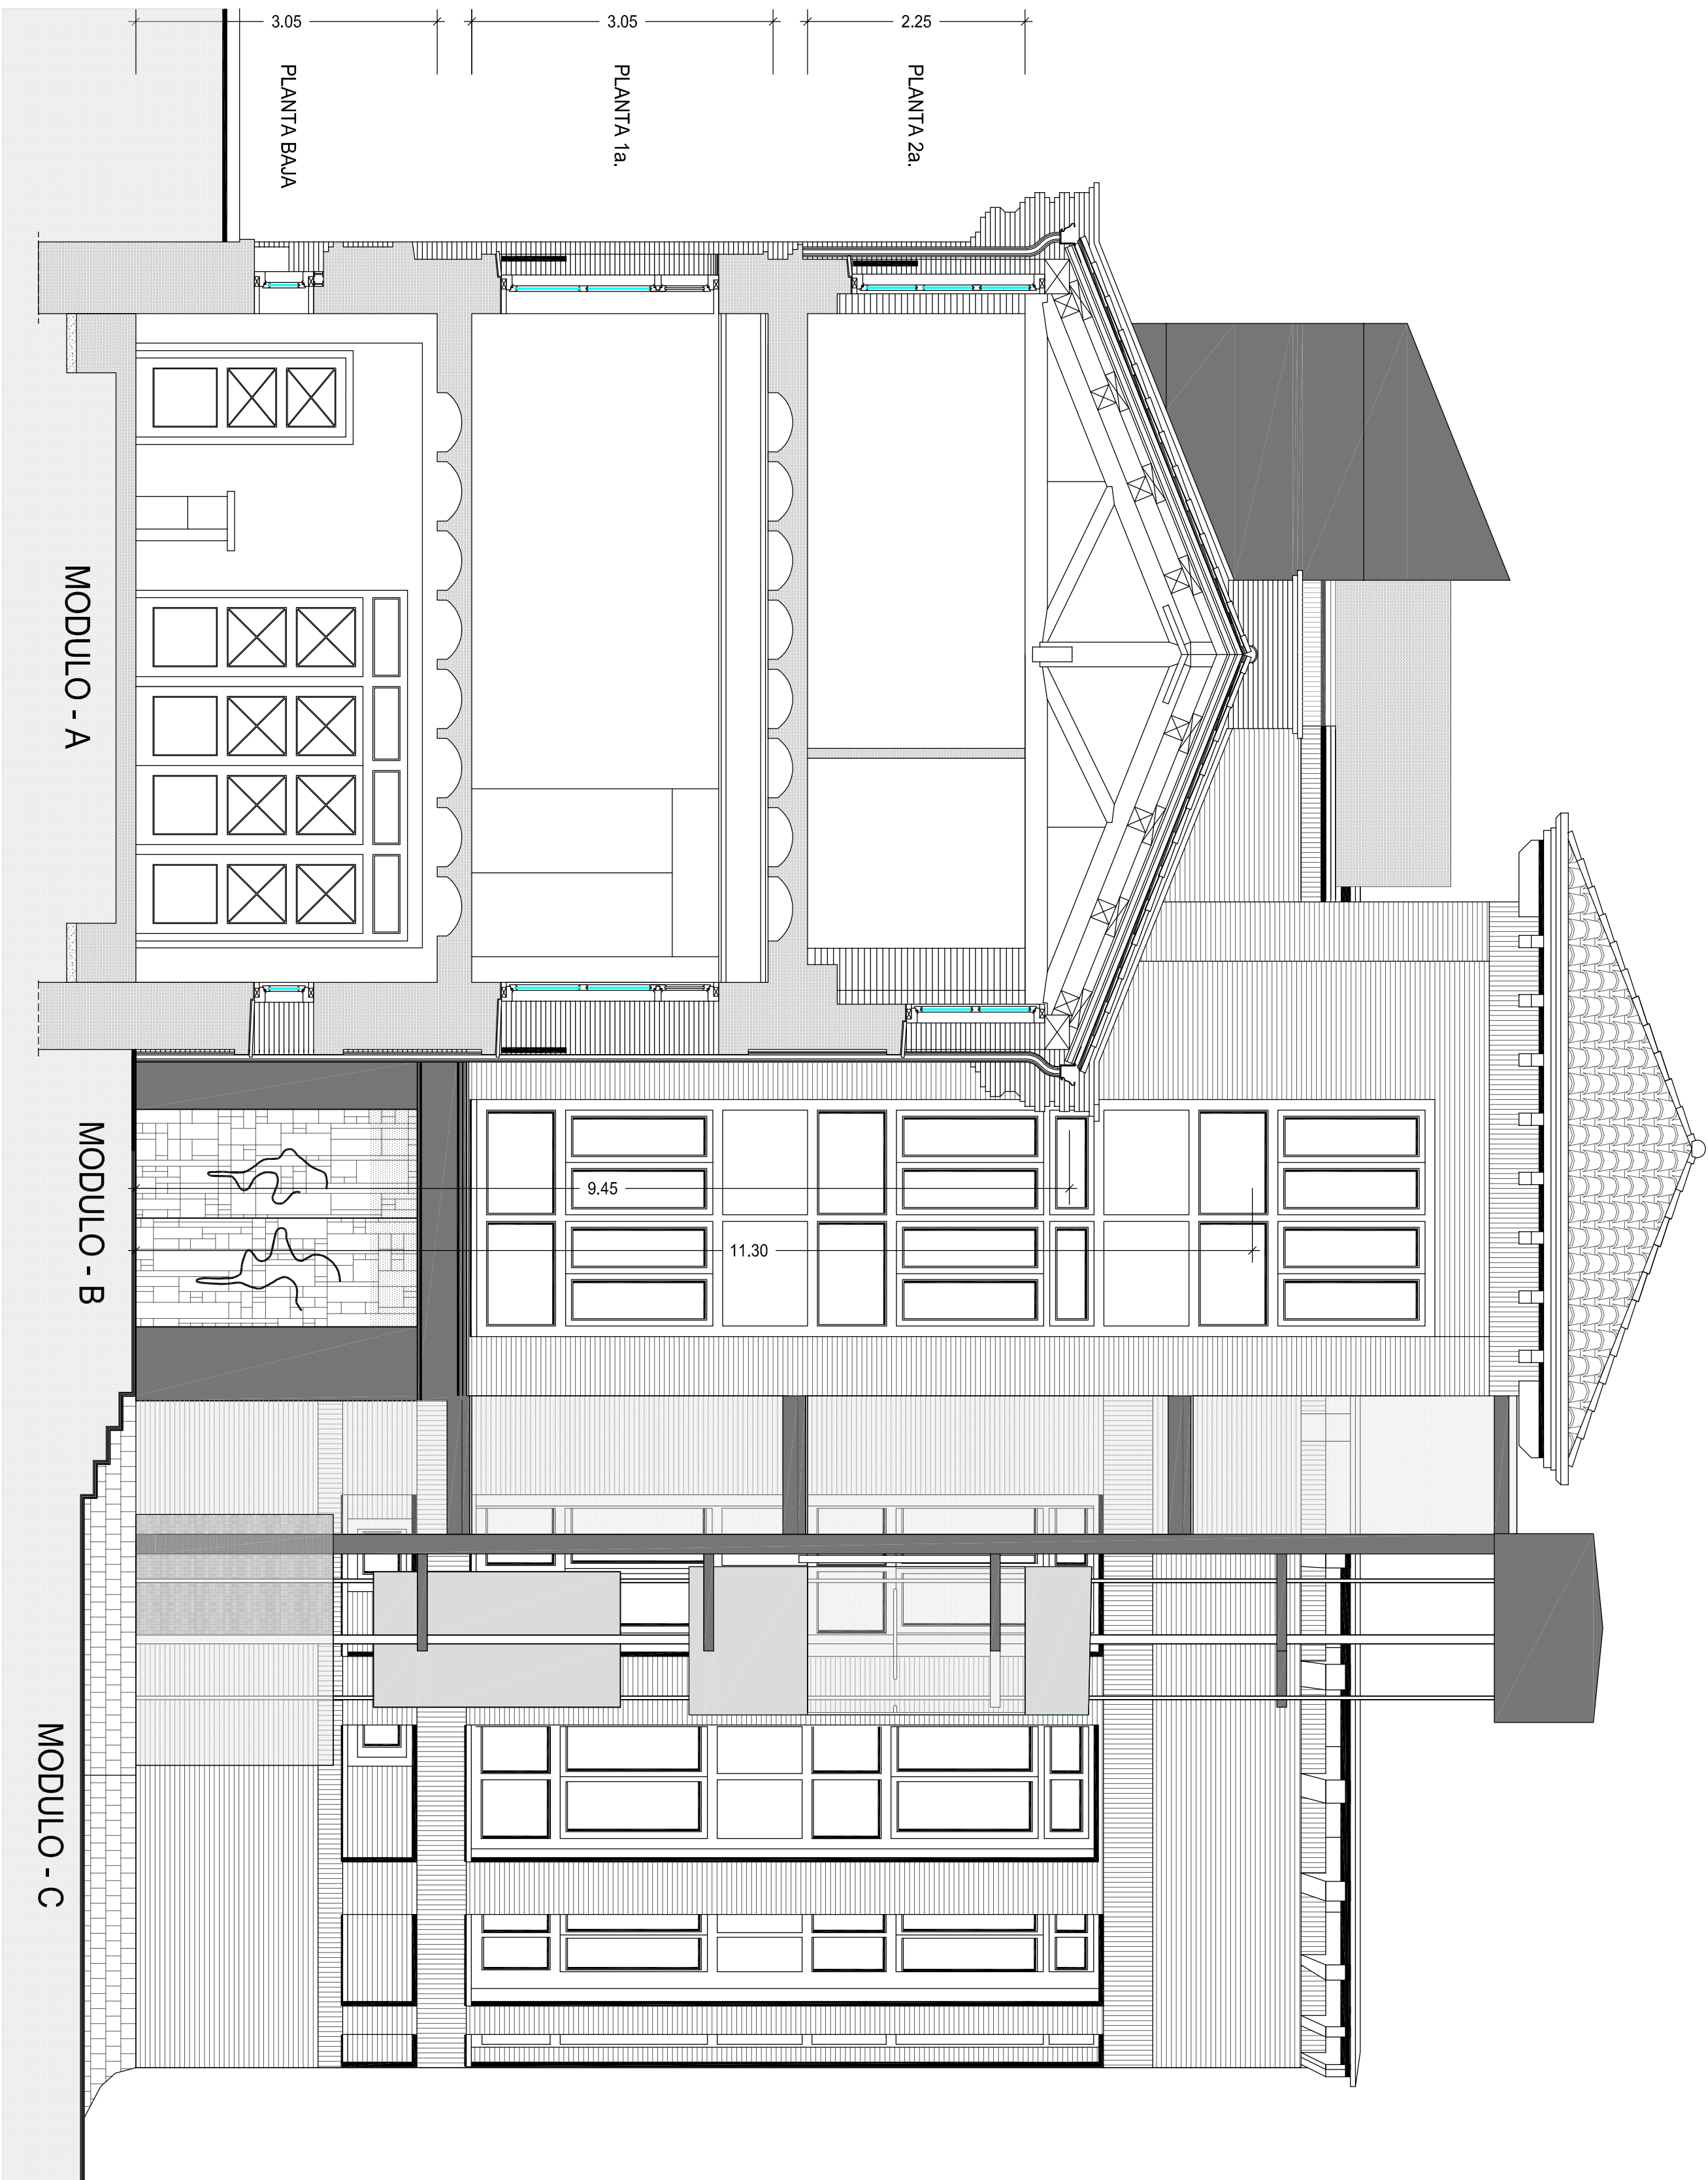

SECCION A-B

PROYECTOS BÁSICO Y DE EJECUCIÓN

INSTALACION DE ASCENSOR
EXTERIOR PANORAMICO
EN EL EDIFICIO
"ESPACIO DEL VINO"
DEL COMPLEJO DE
"SAN JULIAN Y SANTA LUCIA"
EN BARBASTRO

PROYECTOR
AYUNTAMIENTO
DE BARBASTRO



ARQUITECTO
SALVADOR
RAMBLA
BIEISA



FACHADA NORTE
FACHADA ESTE
SECCION AB

8

REMODELACION

ESCALA 1/50

BARBASTRO

MAYO

2016

DE 15

009 / 16