




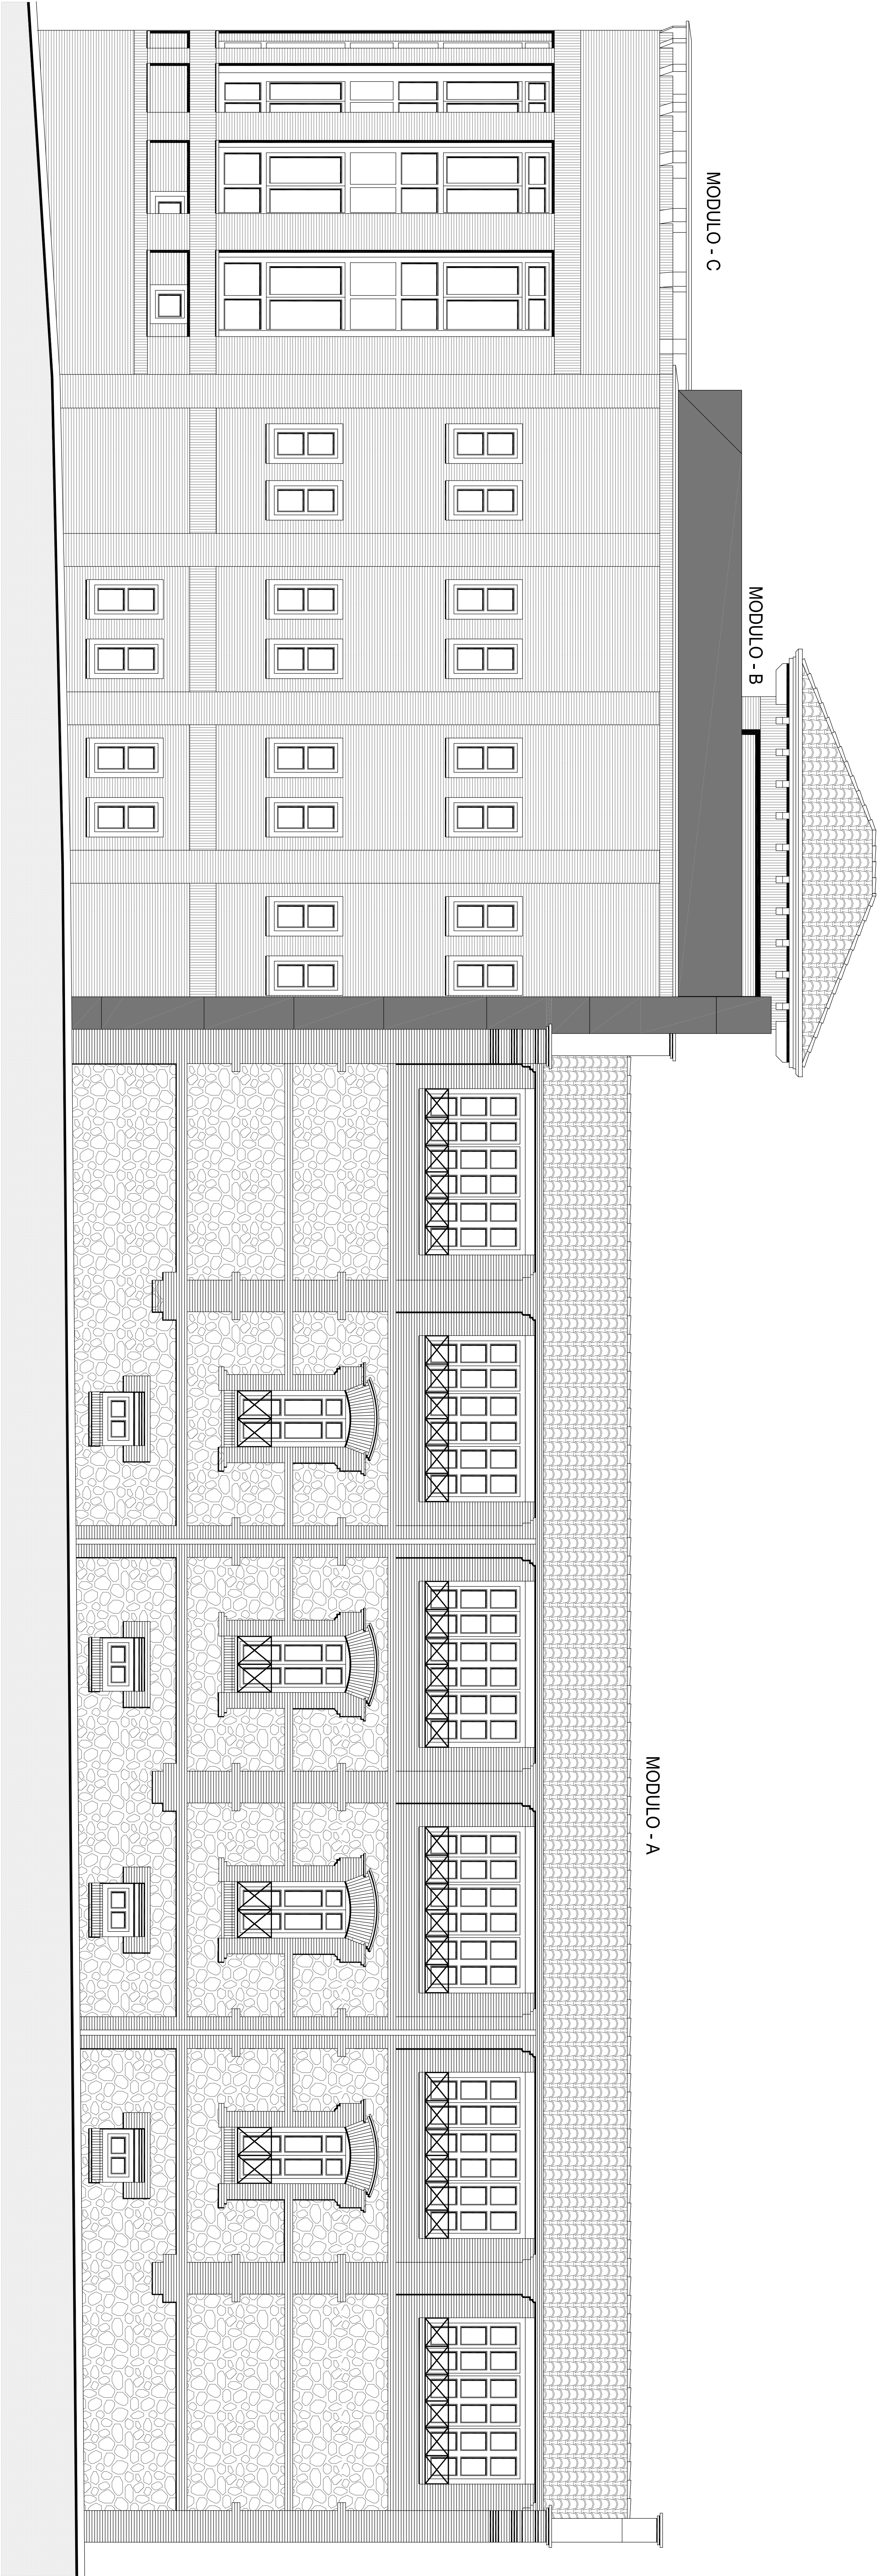

FACHADA SUR. AVDA. ERNEST LLUCH - AVDA. LA MERCED

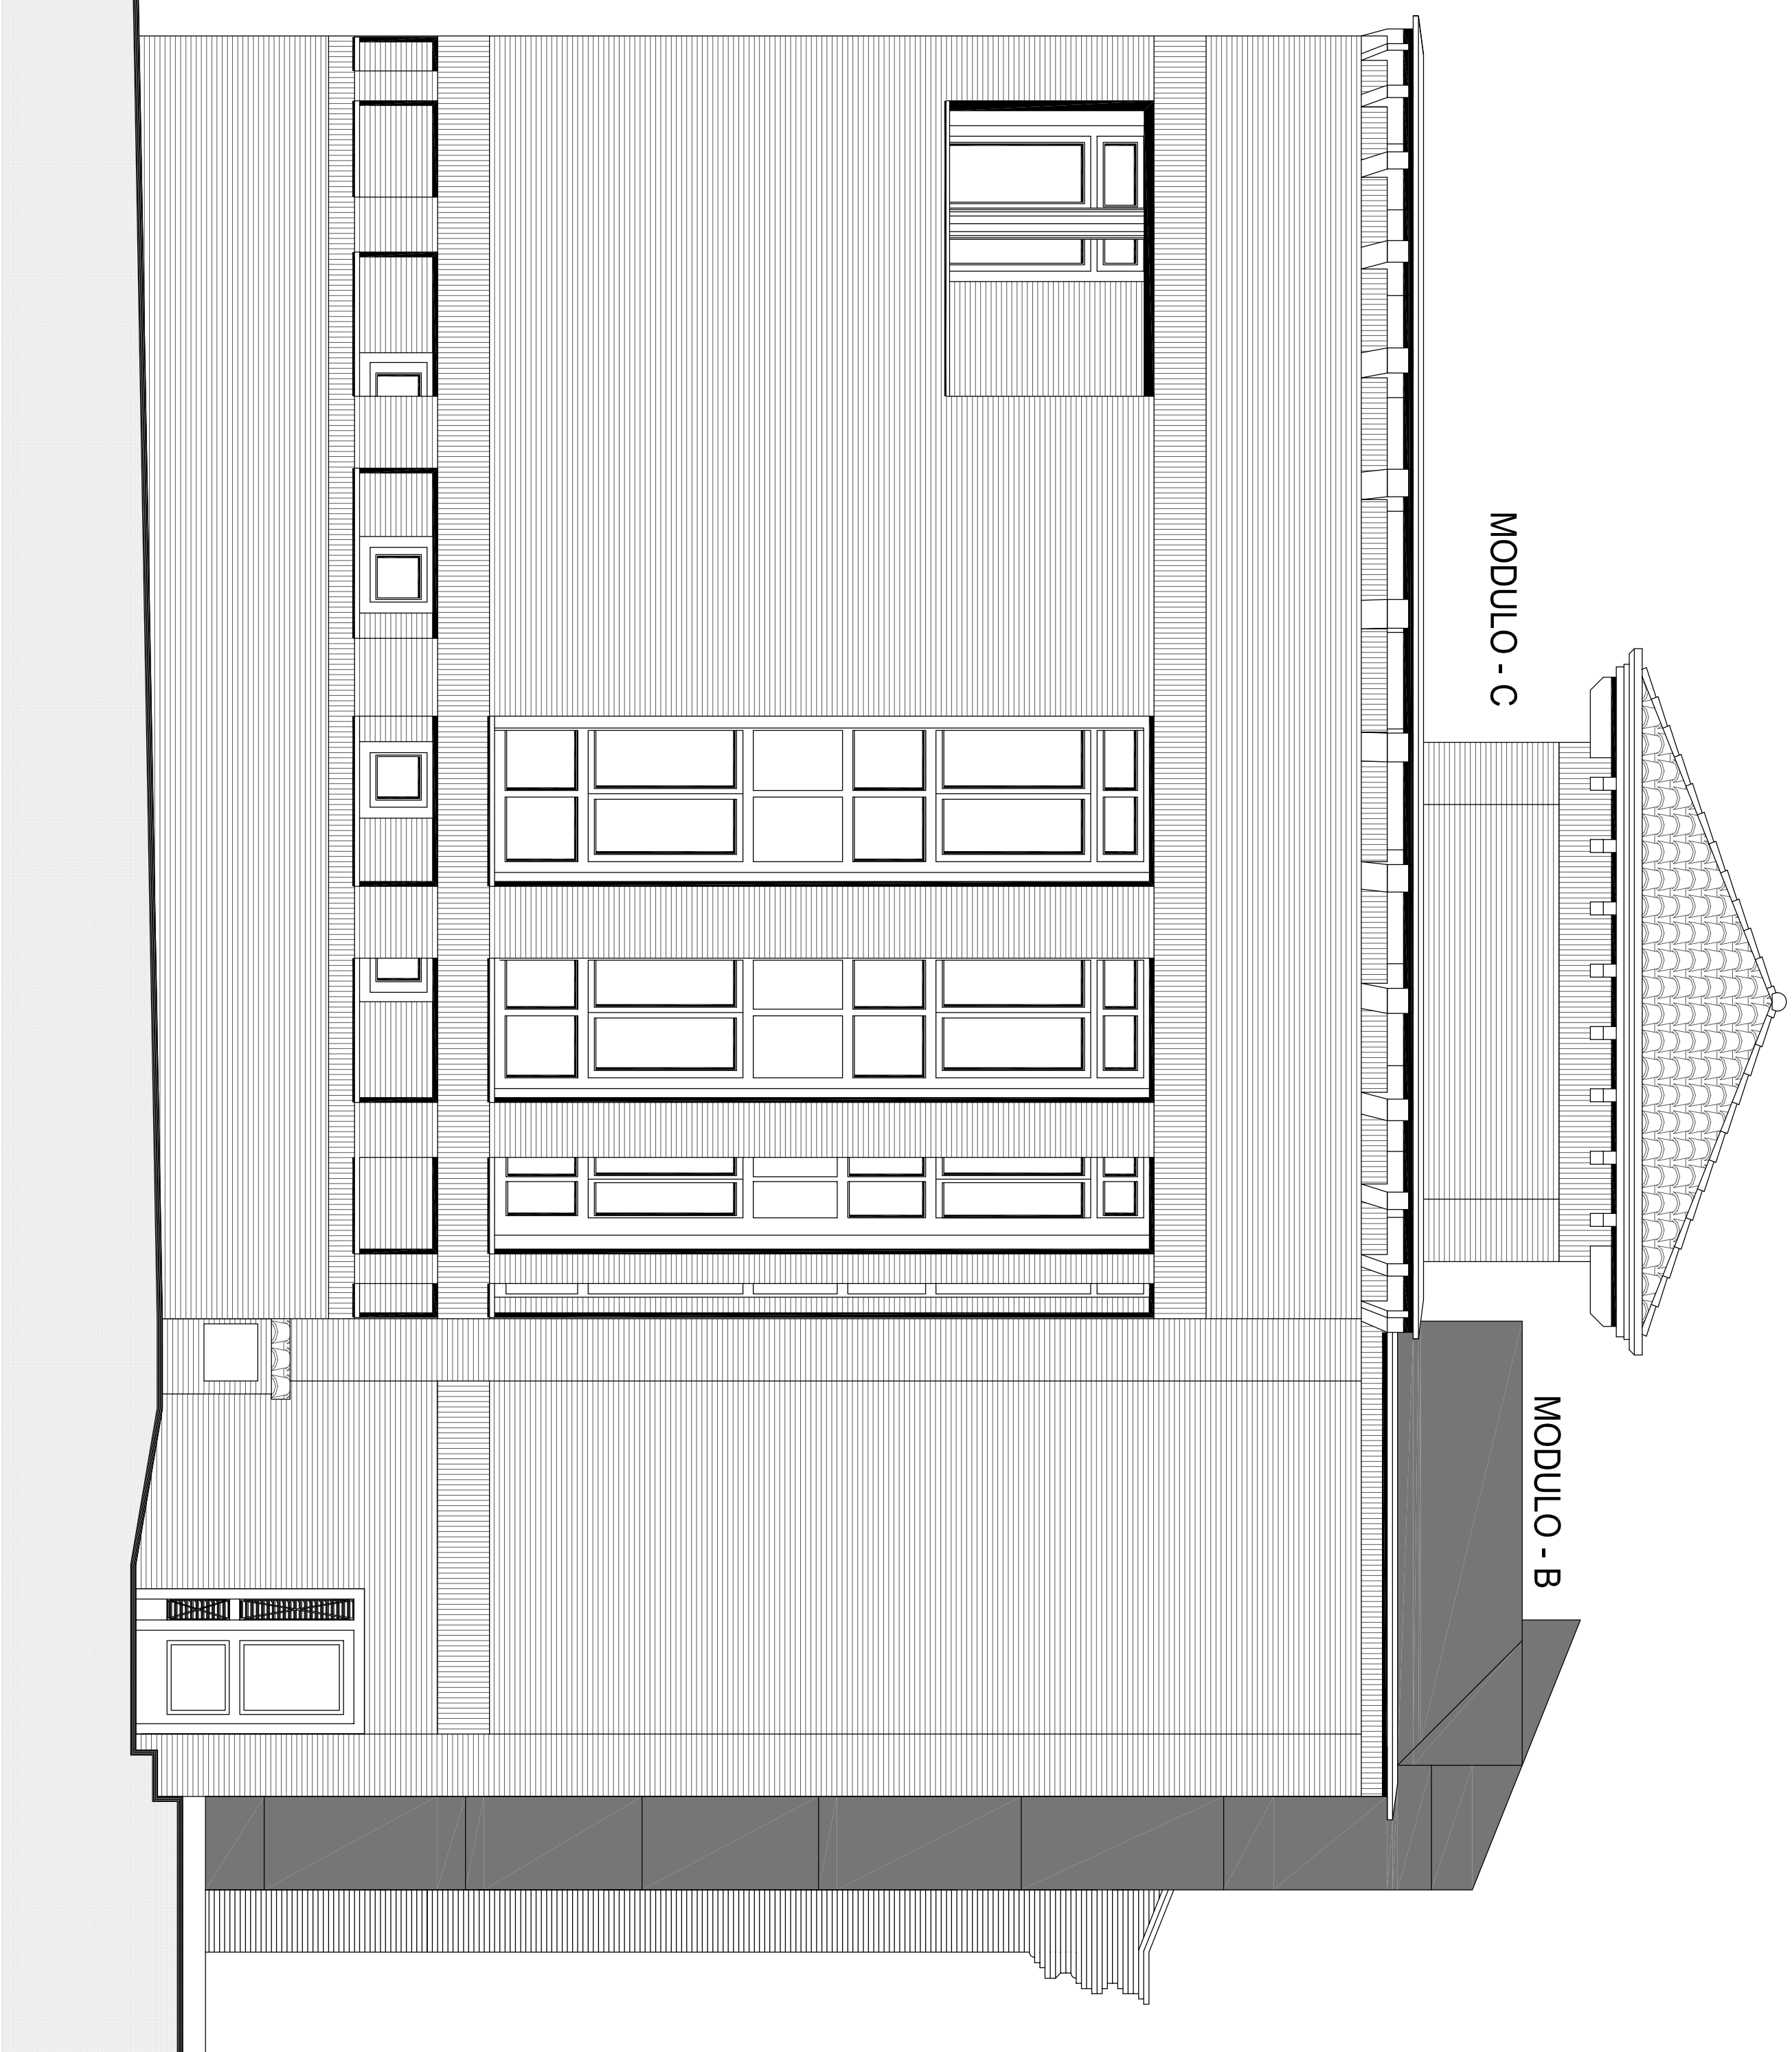

FACHADA OESTE. AVDA. ERNEST LLUCH

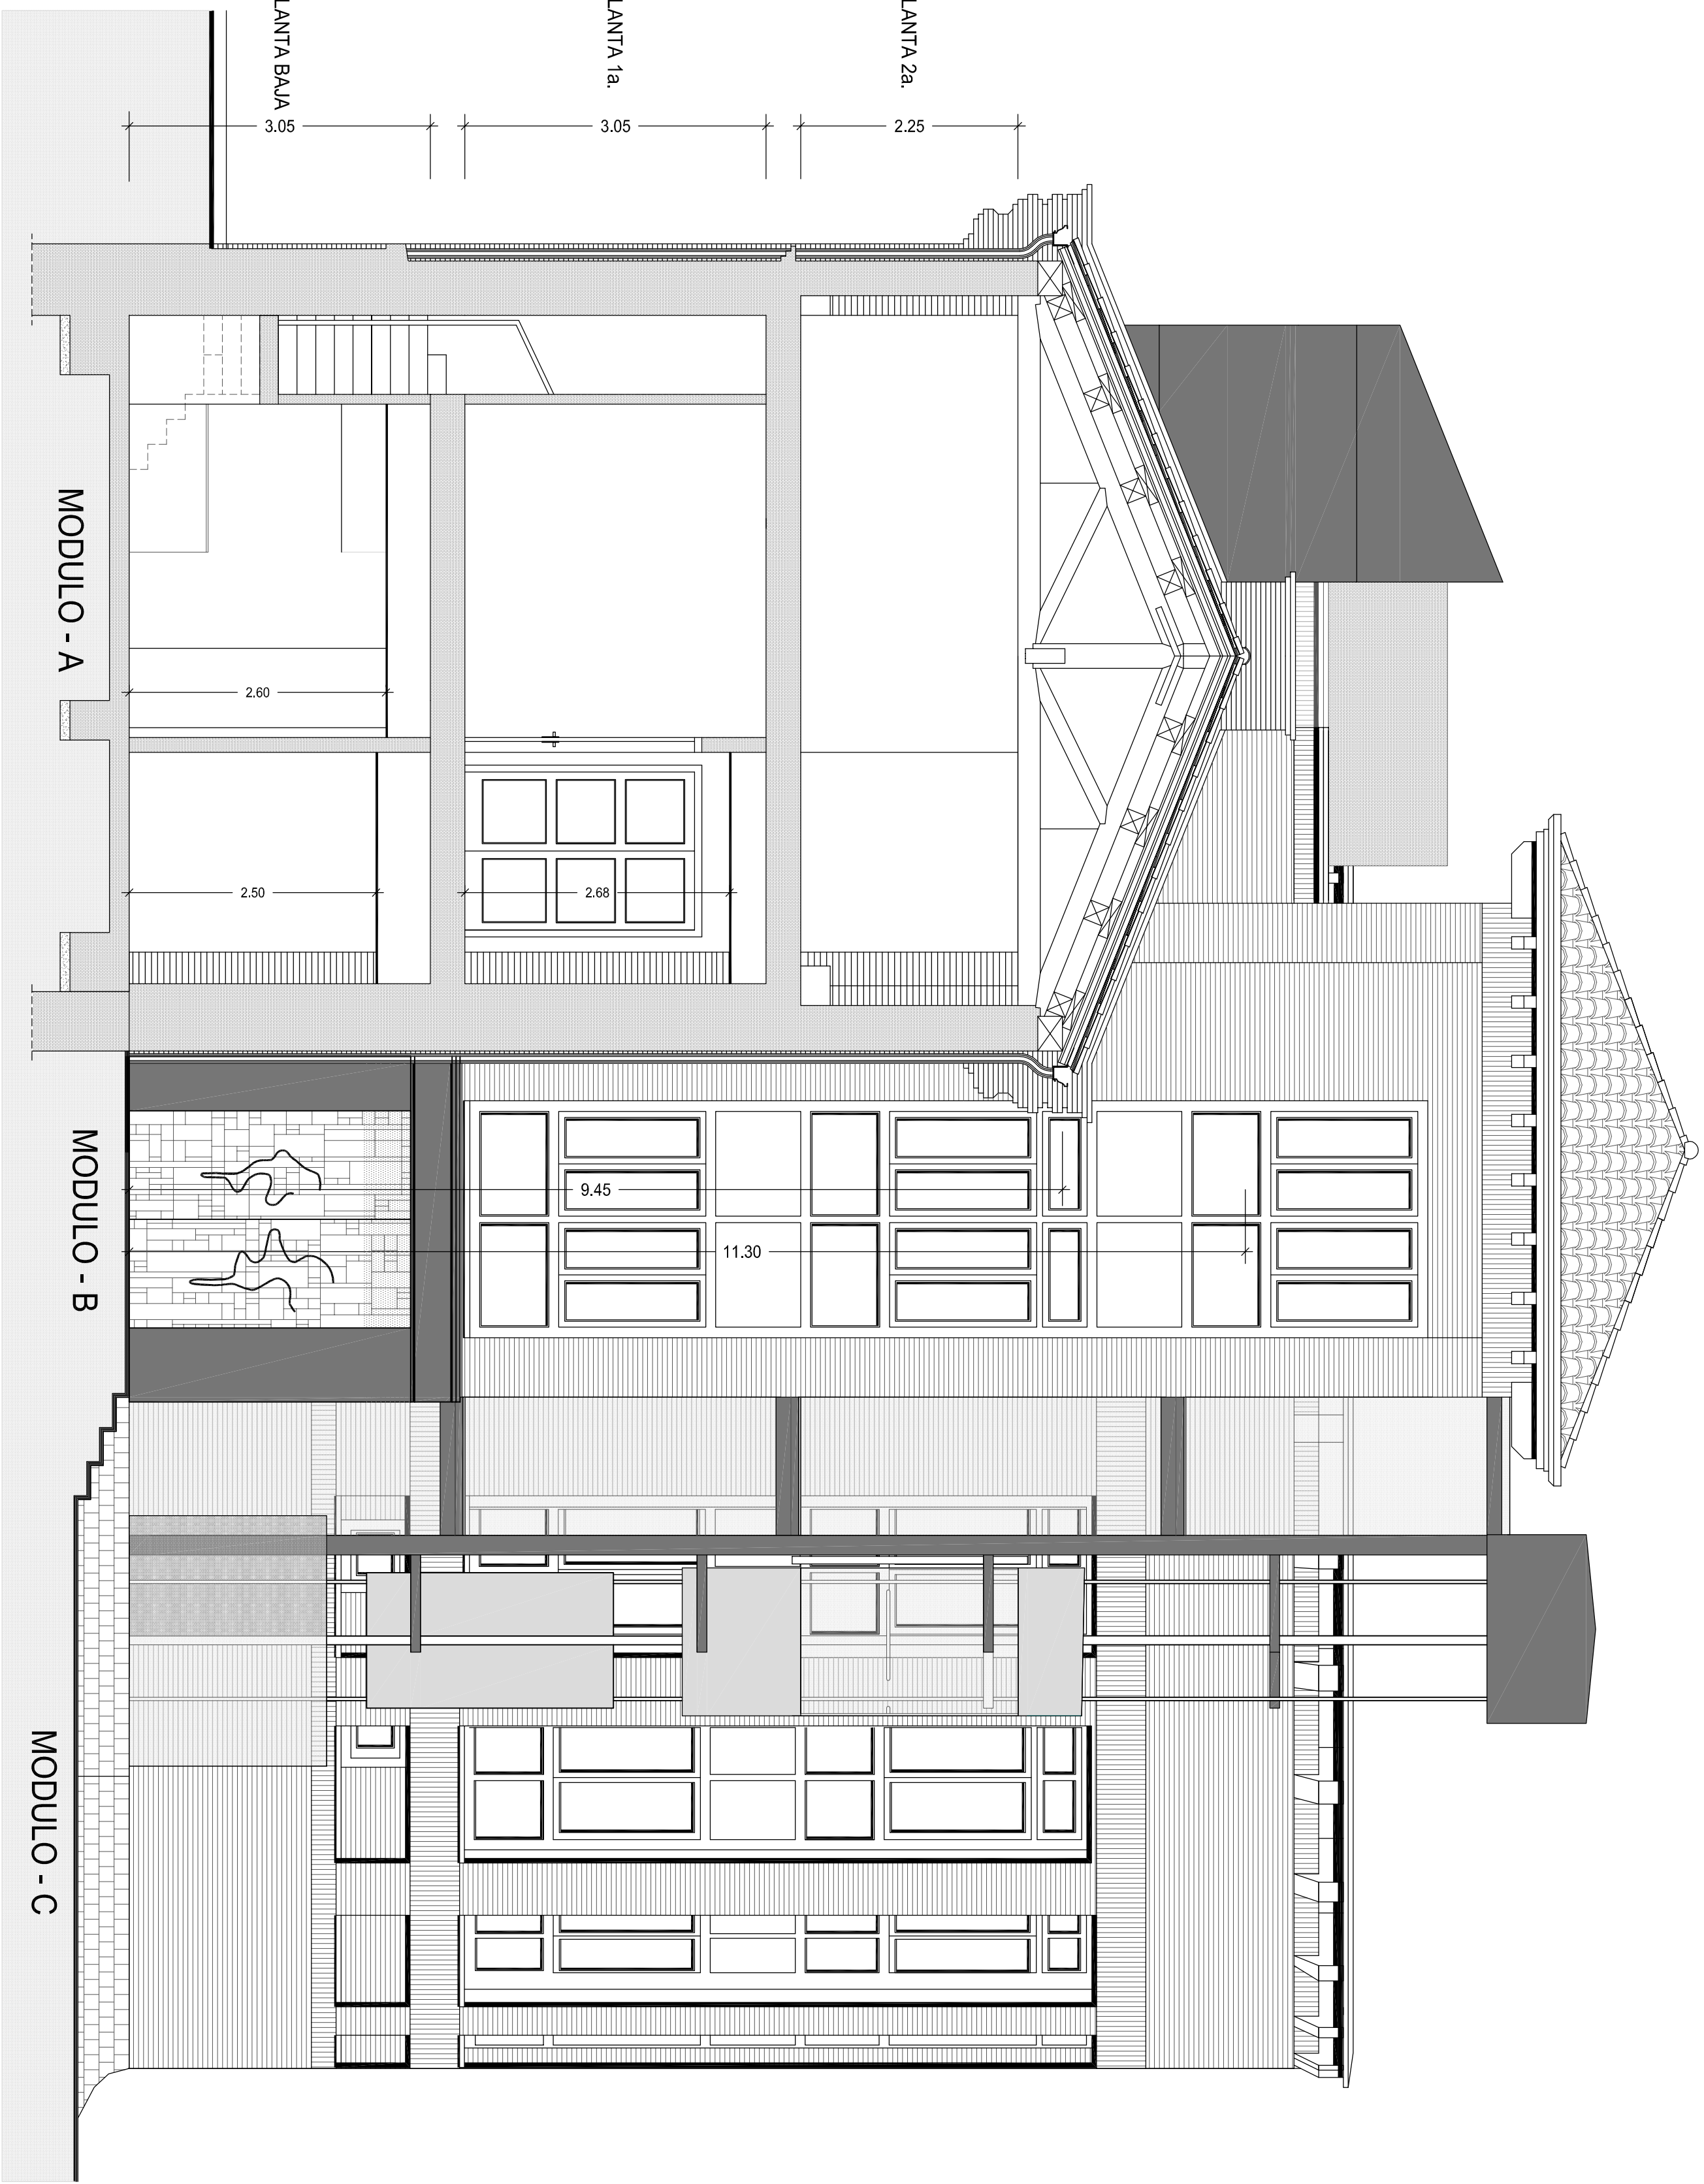


SECCION C-D

PROYECTOS BÁSICO Y DE EJECUCIÓN
INSTALACION DE ASCENSOR
EXTERIOR PANORAMICO
EN EL EDIFICIO
"ESPACIO DEL VINO"
DEL COMPLEJO DE
"SAN JULIAN Y SANTA LUCIA"
EN BARBASTRO

PROYECTOR
AYUNTAMIENTO
DE BARBASTRO



ARQUITECTO
SALVADOR
RAMBLA
BIEISA

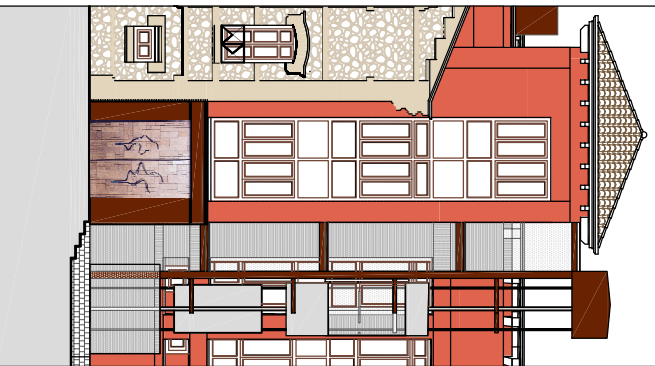

FACHADA SUR
FACHADA OESTE
SECCION C-D

9

REMODELACION

ESCALA 1/50

BARBASTRO MAYO 2016

DE 15

009 / 16